
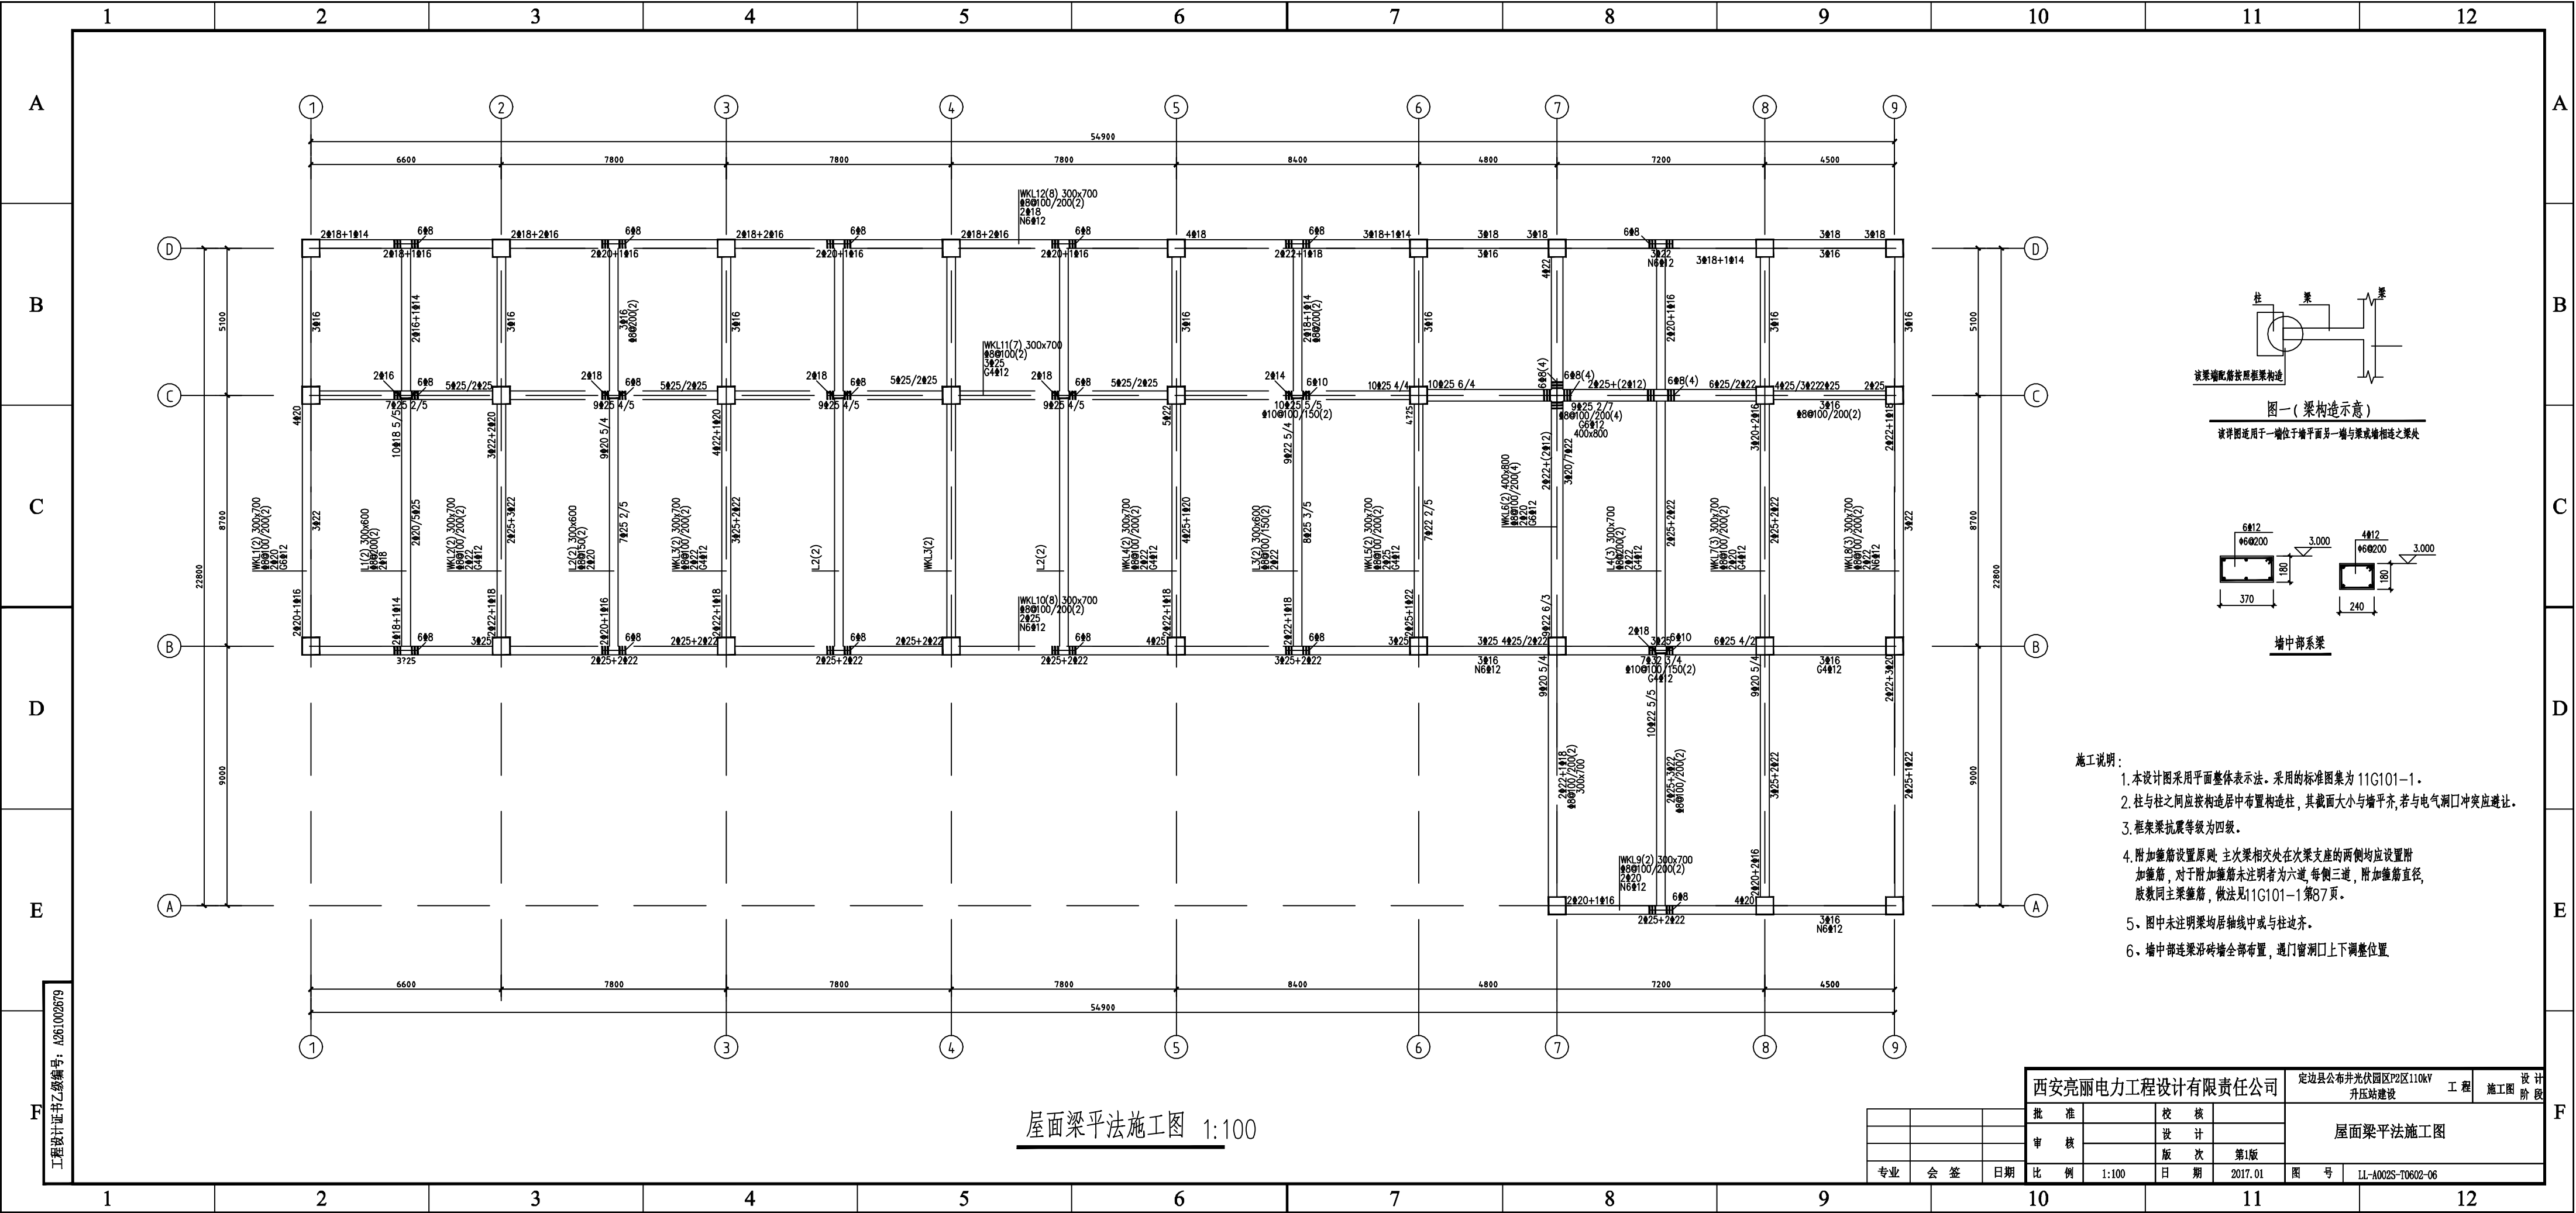


图一 (梁构造示意)

该详图适用于一端位于墙平面另一端与梁或墙相连接的梁

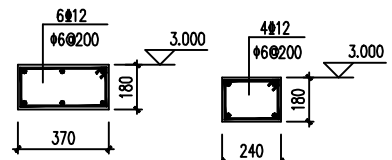

墙中部系梁

- 施工说明:
1. 本设计图采用平面整体表示法。采用的标准图集为 11G101-1。
 2. 柱与柱之间应按构造层中布置构造柱，其截面大小与墙平齐，若与电气洞口冲突应避让。
 3. 框架梁抗震等级为四级。
 4. 附加箍筋设置原则：主次梁相交处在次梁支座的两侧均应设置附加箍筋，对于附加箍筋未注明者为六道，每侧三道，附加箍筋直径，按数同主梁箍筋，做法见 11G101-1 第 87 页。
 5. 图中未注明梁均居轴线中或与柱边齐。
 6. 墙中部连梁沿砖墙全部布置，遇门窗洞口上下调整位置。

西安亮丽电力工程设计有限责任公司				定边县公布井光伏园区P2区110kV 升压站建设		工程	施工图	设计 阶段
批 准		校 核		屋面梁平法施工图				
审 核		设 计						
		版 次	第1版					
比 例	1:100	日 期	2017. 01	图 号	LL-A002S-T0602-06			

屋面梁平法施工图 1:100

工程设计证书乙级编号: A261002679