


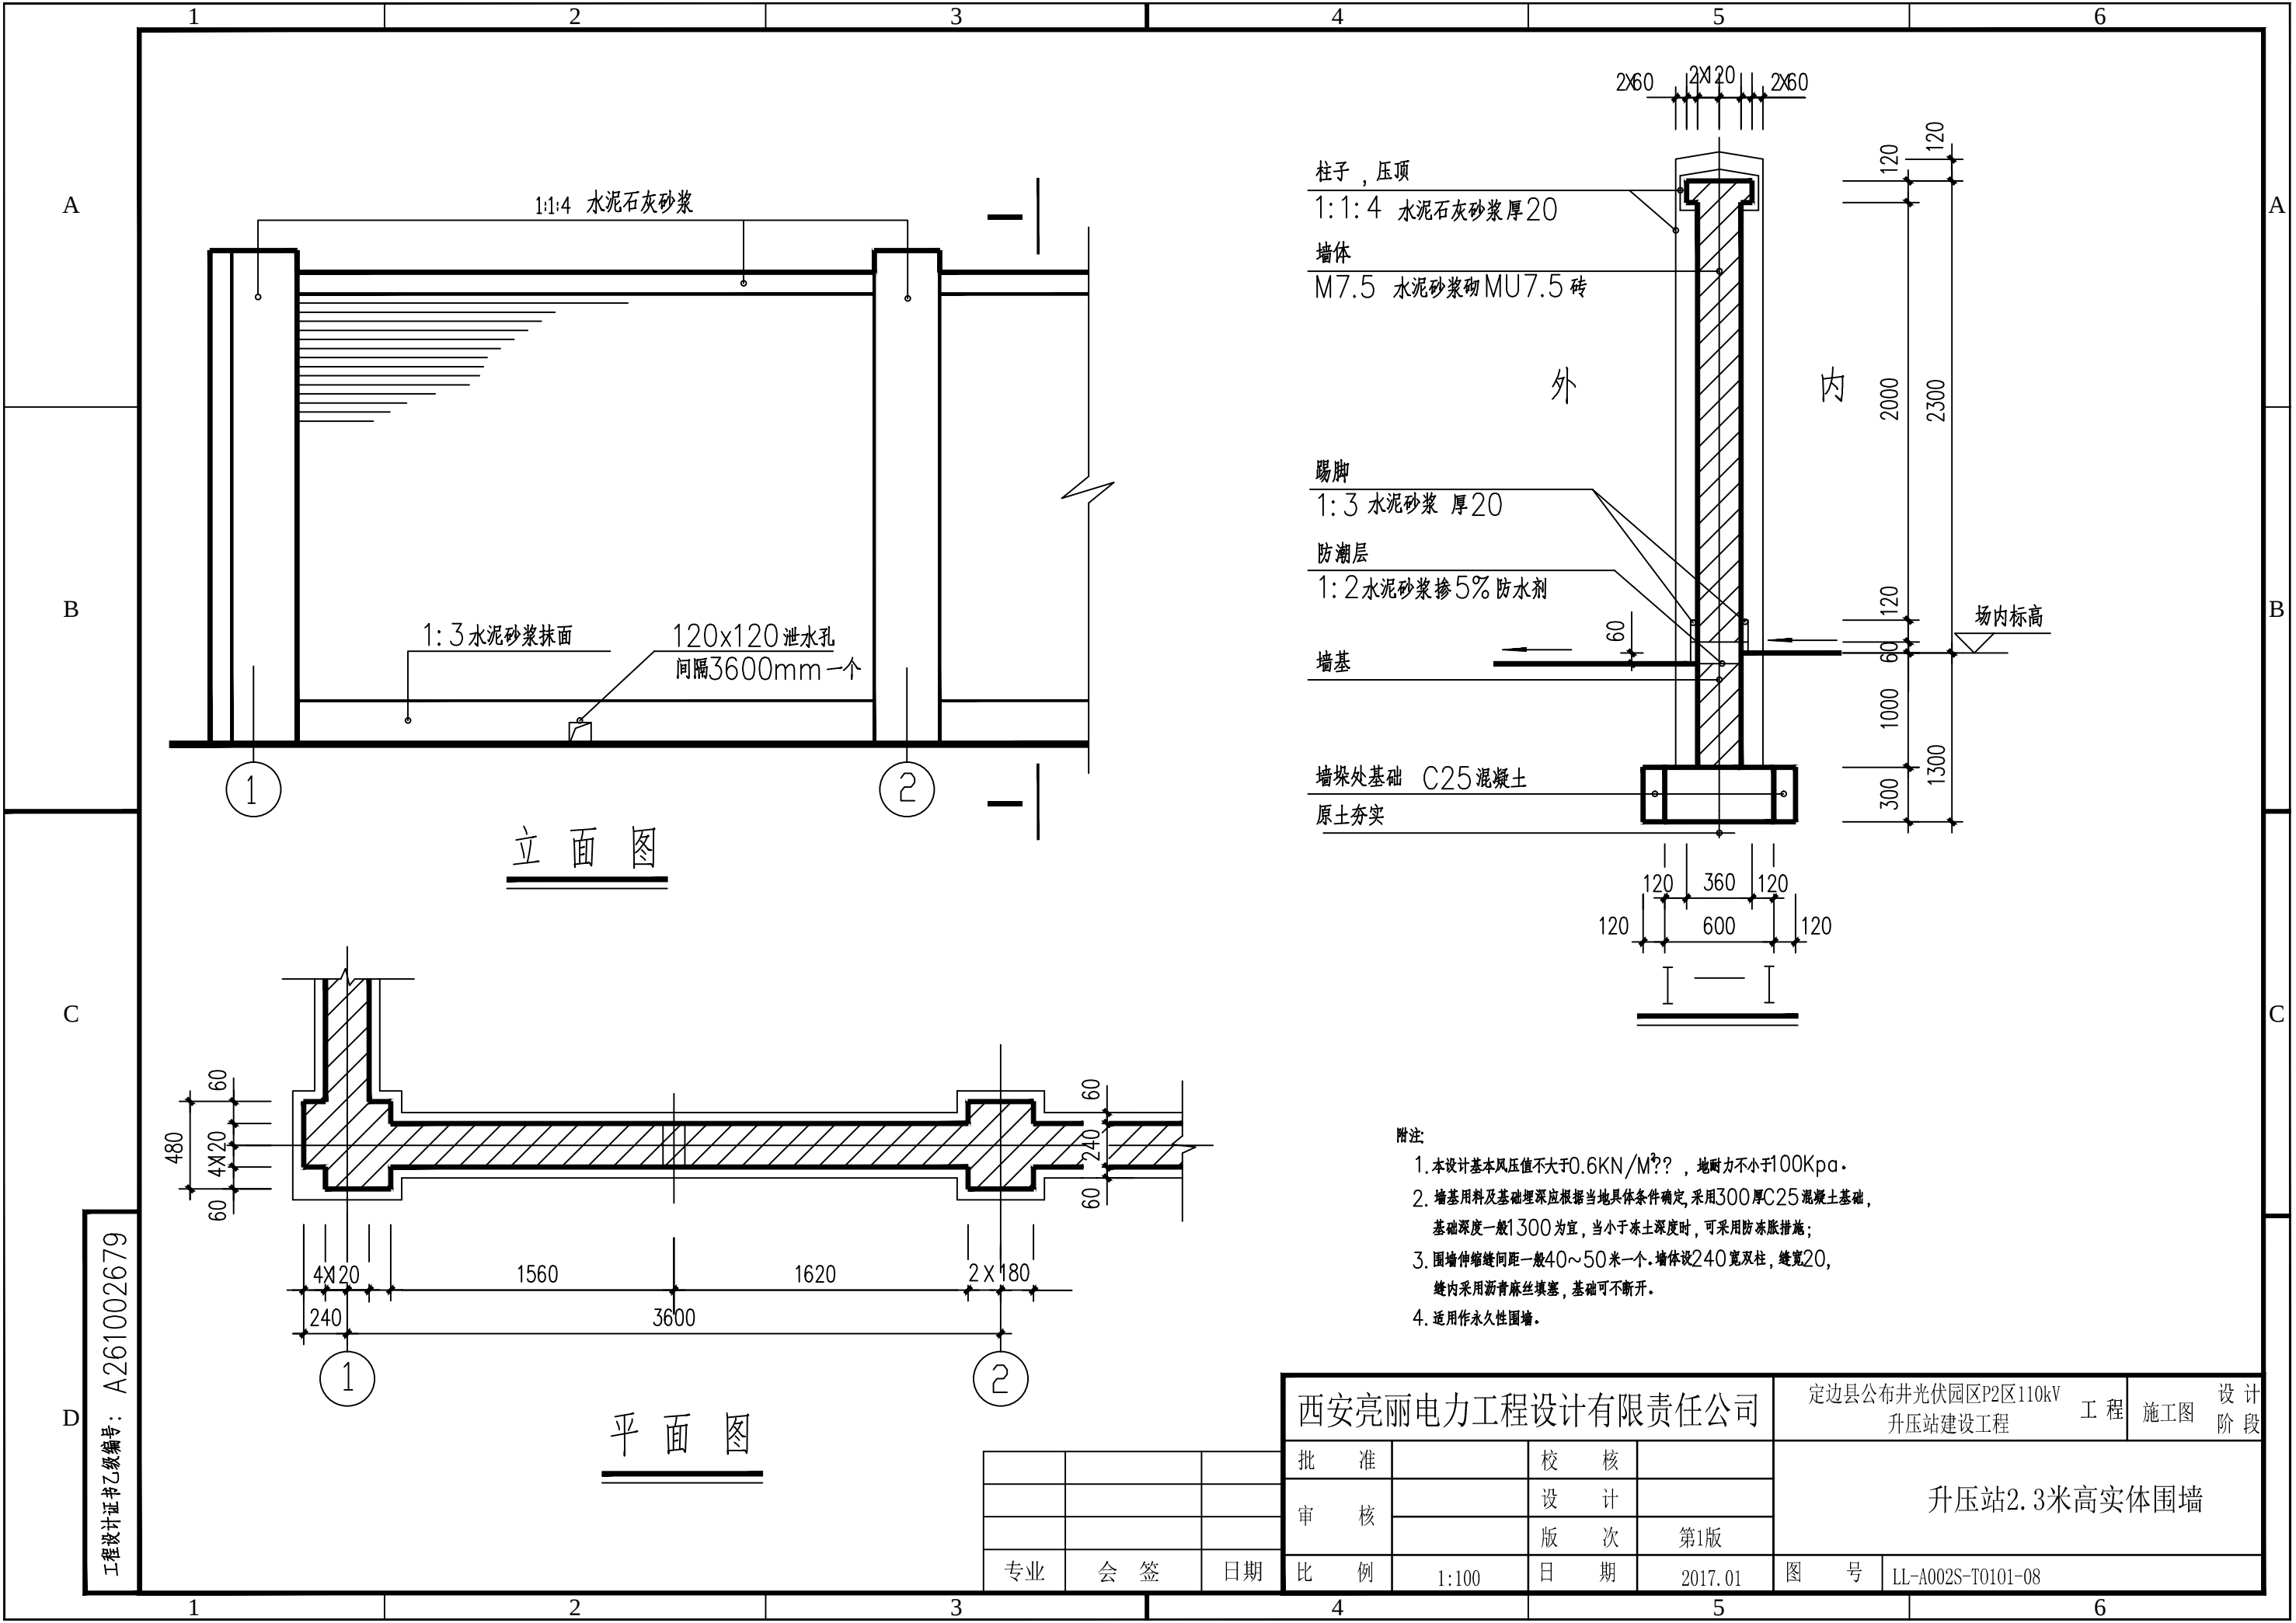

柱子, 压顶
1:1:4 水泥石灰砂浆厚20
墙体
M7.5 水泥砂浆砌MU7.5 砖

踢脚
1:3 水泥砂浆 厚20
防潮层
1:2 水泥砂浆掺5% 防水剂

墙基
墙垛处基础 C25 混凝土
原土夯实

- 附注:
1. 本设计基本风压值不大于 $0.6\text{KN}/\text{M}^2$, 地耐力不小于 100Kpa .
 2. 墙基用料及基础埋深应根据当地具体条件确定, 采用300厚C25混凝土基础, 基础深度一般1300为宜, 当小于冻土深度时, 可采用防冻胀措施;
 3. 围墙伸缩缝间距一般40~50米一个. 墙体设240宽双柱, 缝宽20, 缝内采用沥青麻丝填塞, 基础可不断开.
 4. 适用作永久性围墙.

西安亮丽电力工程设计有限责任公司				定边县公布井光伏园区P2区110kV 升压站建设工程		工 程	施 工 图	设 计 阶 段
批 准		校 核		升压站2.3米高实体围墙				
审 核		设 计						
		版 次	第1版					
比 例	1:100	日 期	2017.01	图 号	LL-A002S-T0101-08			