


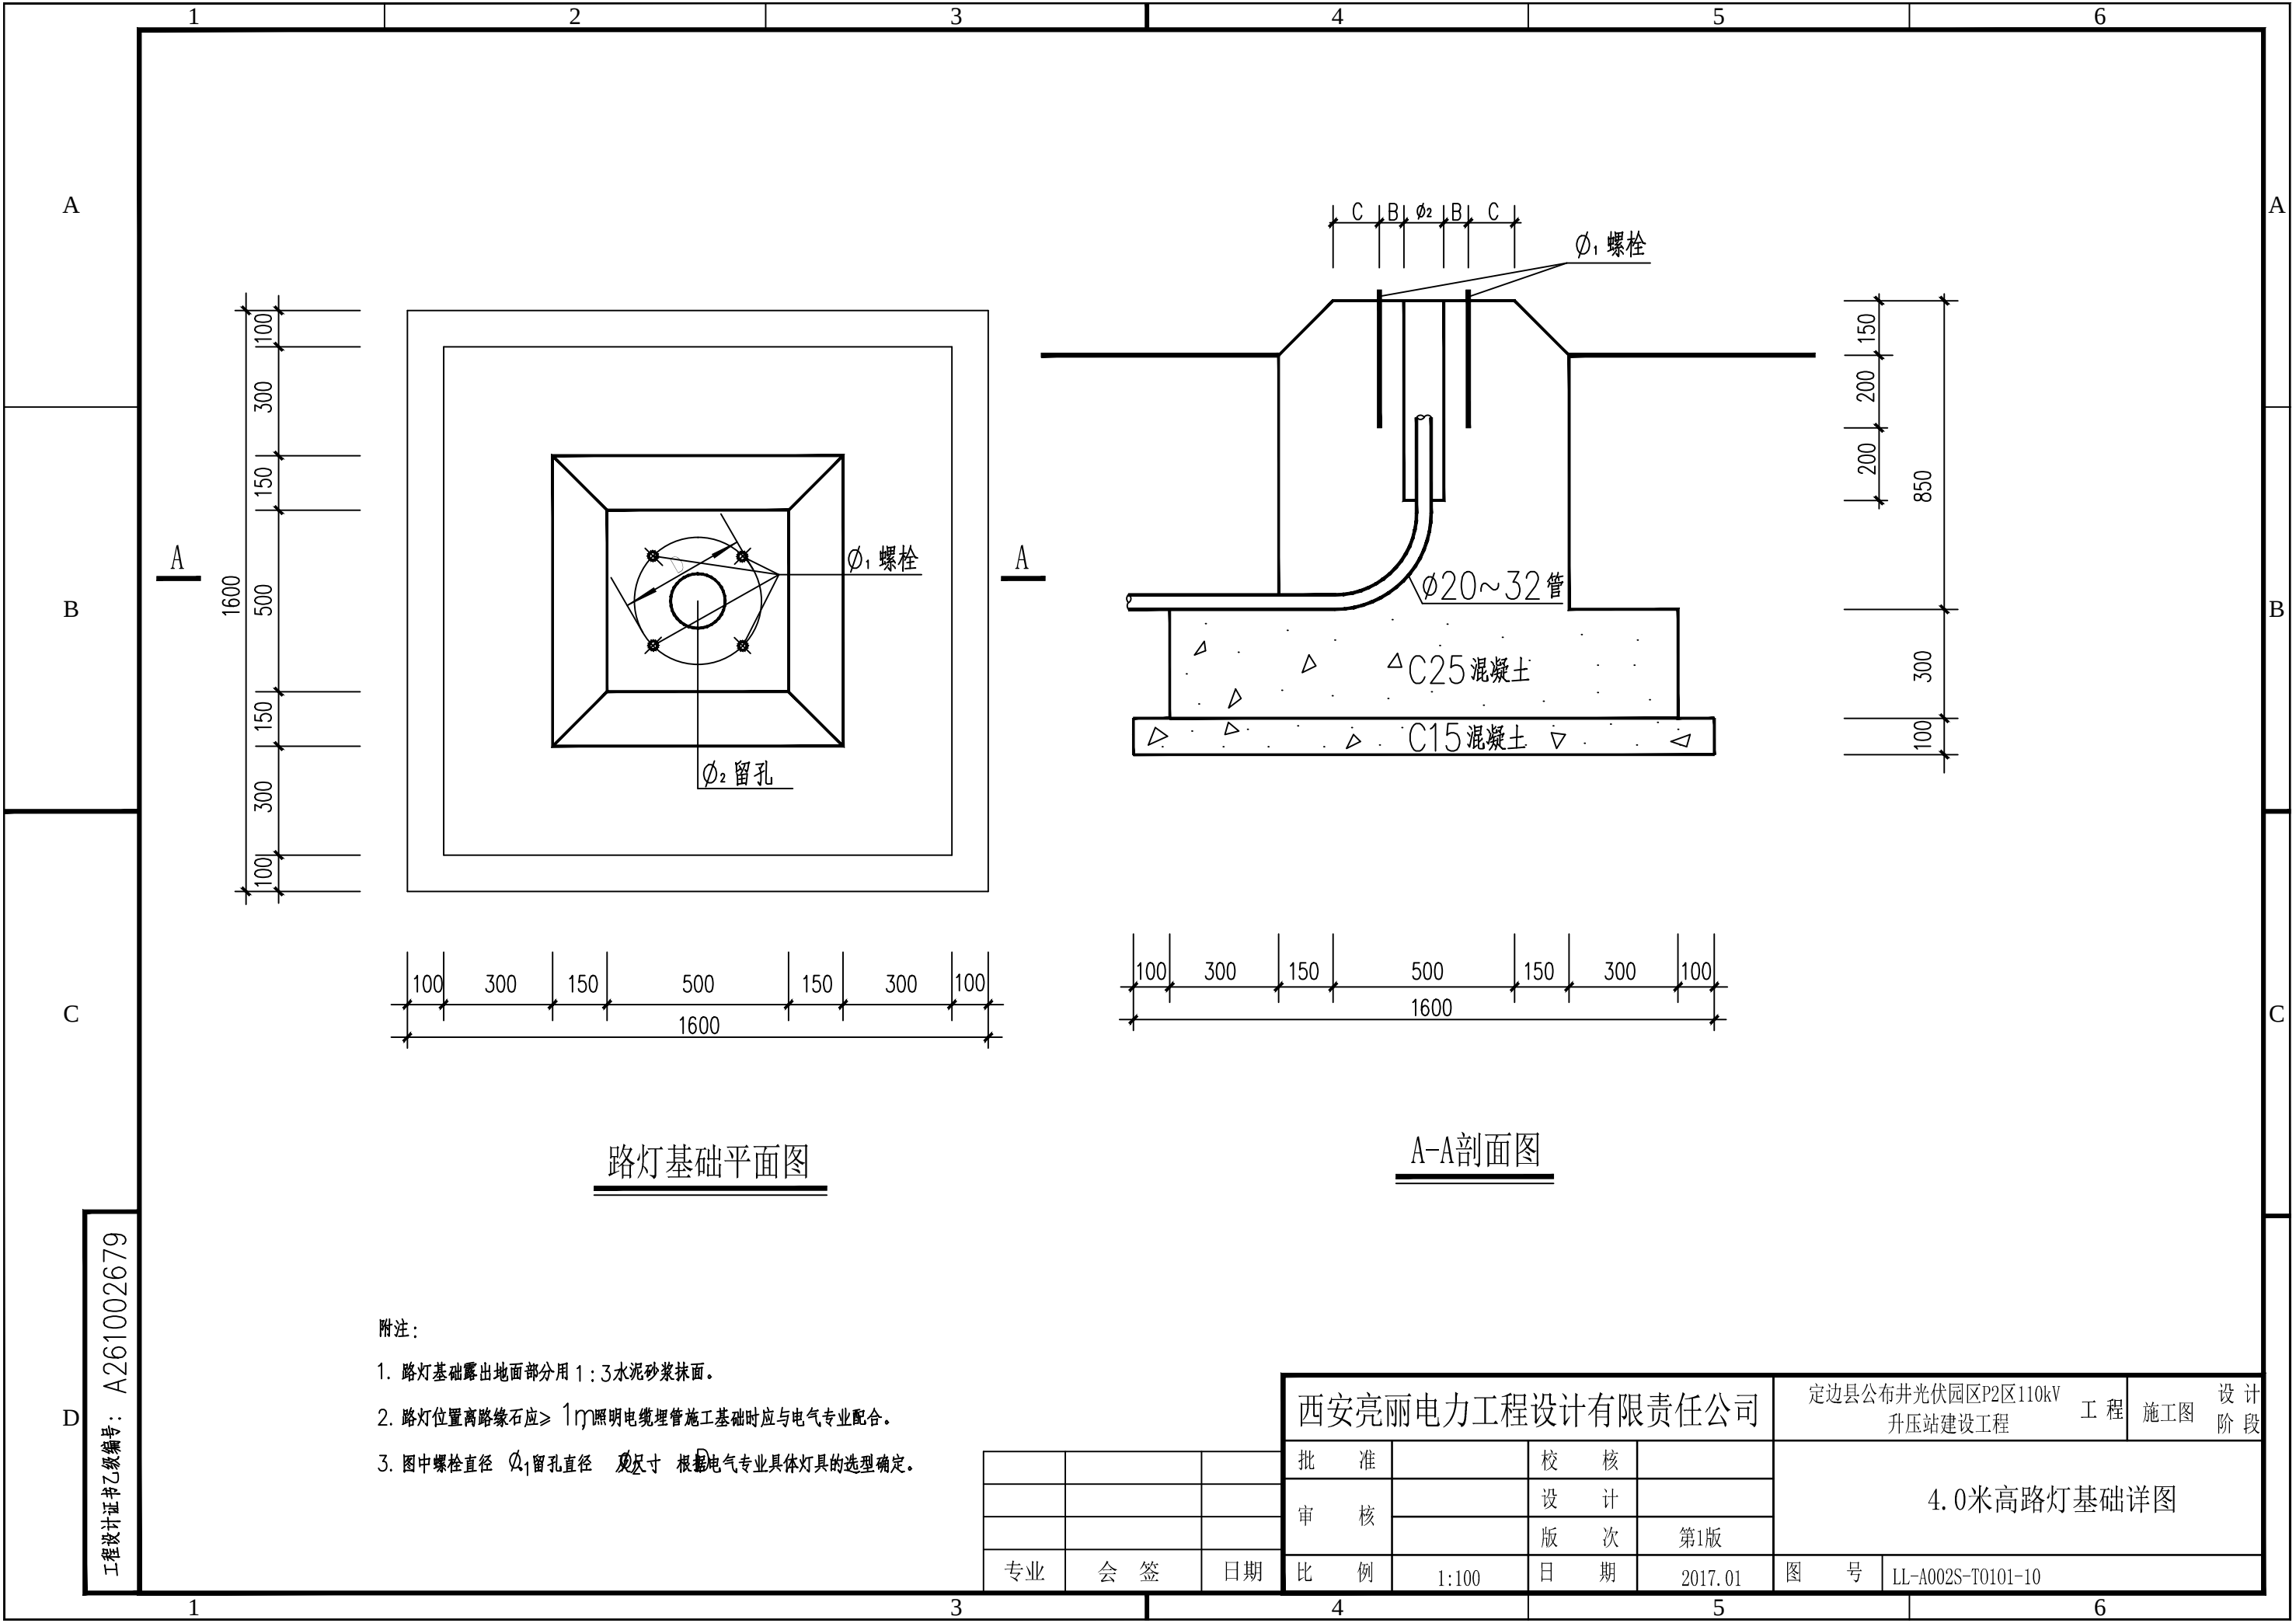

路灯基础平面图

A-A剖面图

- 附注：
- 路灯基础露出地面部分用 1:3 水泥砂浆抹面。
 - 路灯位置离路缘石应 $\geq 1m$ 照明电缆埋管施工基础时应与电气专业配合。
 - 图中螺栓直径 ϕ_1 留孔直径 ϕ_2 尺寸 根据电气专业具体灯具的选型确定。

西安亮丽电力工程设计有限责任公司				定边县公布井光伏园区P2区110kV 升压站建设工程		工 程	施 工 图	设 计 阶 段
批 准		校 核		4.0米高路灯基础详图				
审 核		设 计						
		版 次	第1版					
比 例	1:100	日 期	2017.01	图 号	LL-A002S-T0101-10			

工程设计证书乙级编号：A261002679