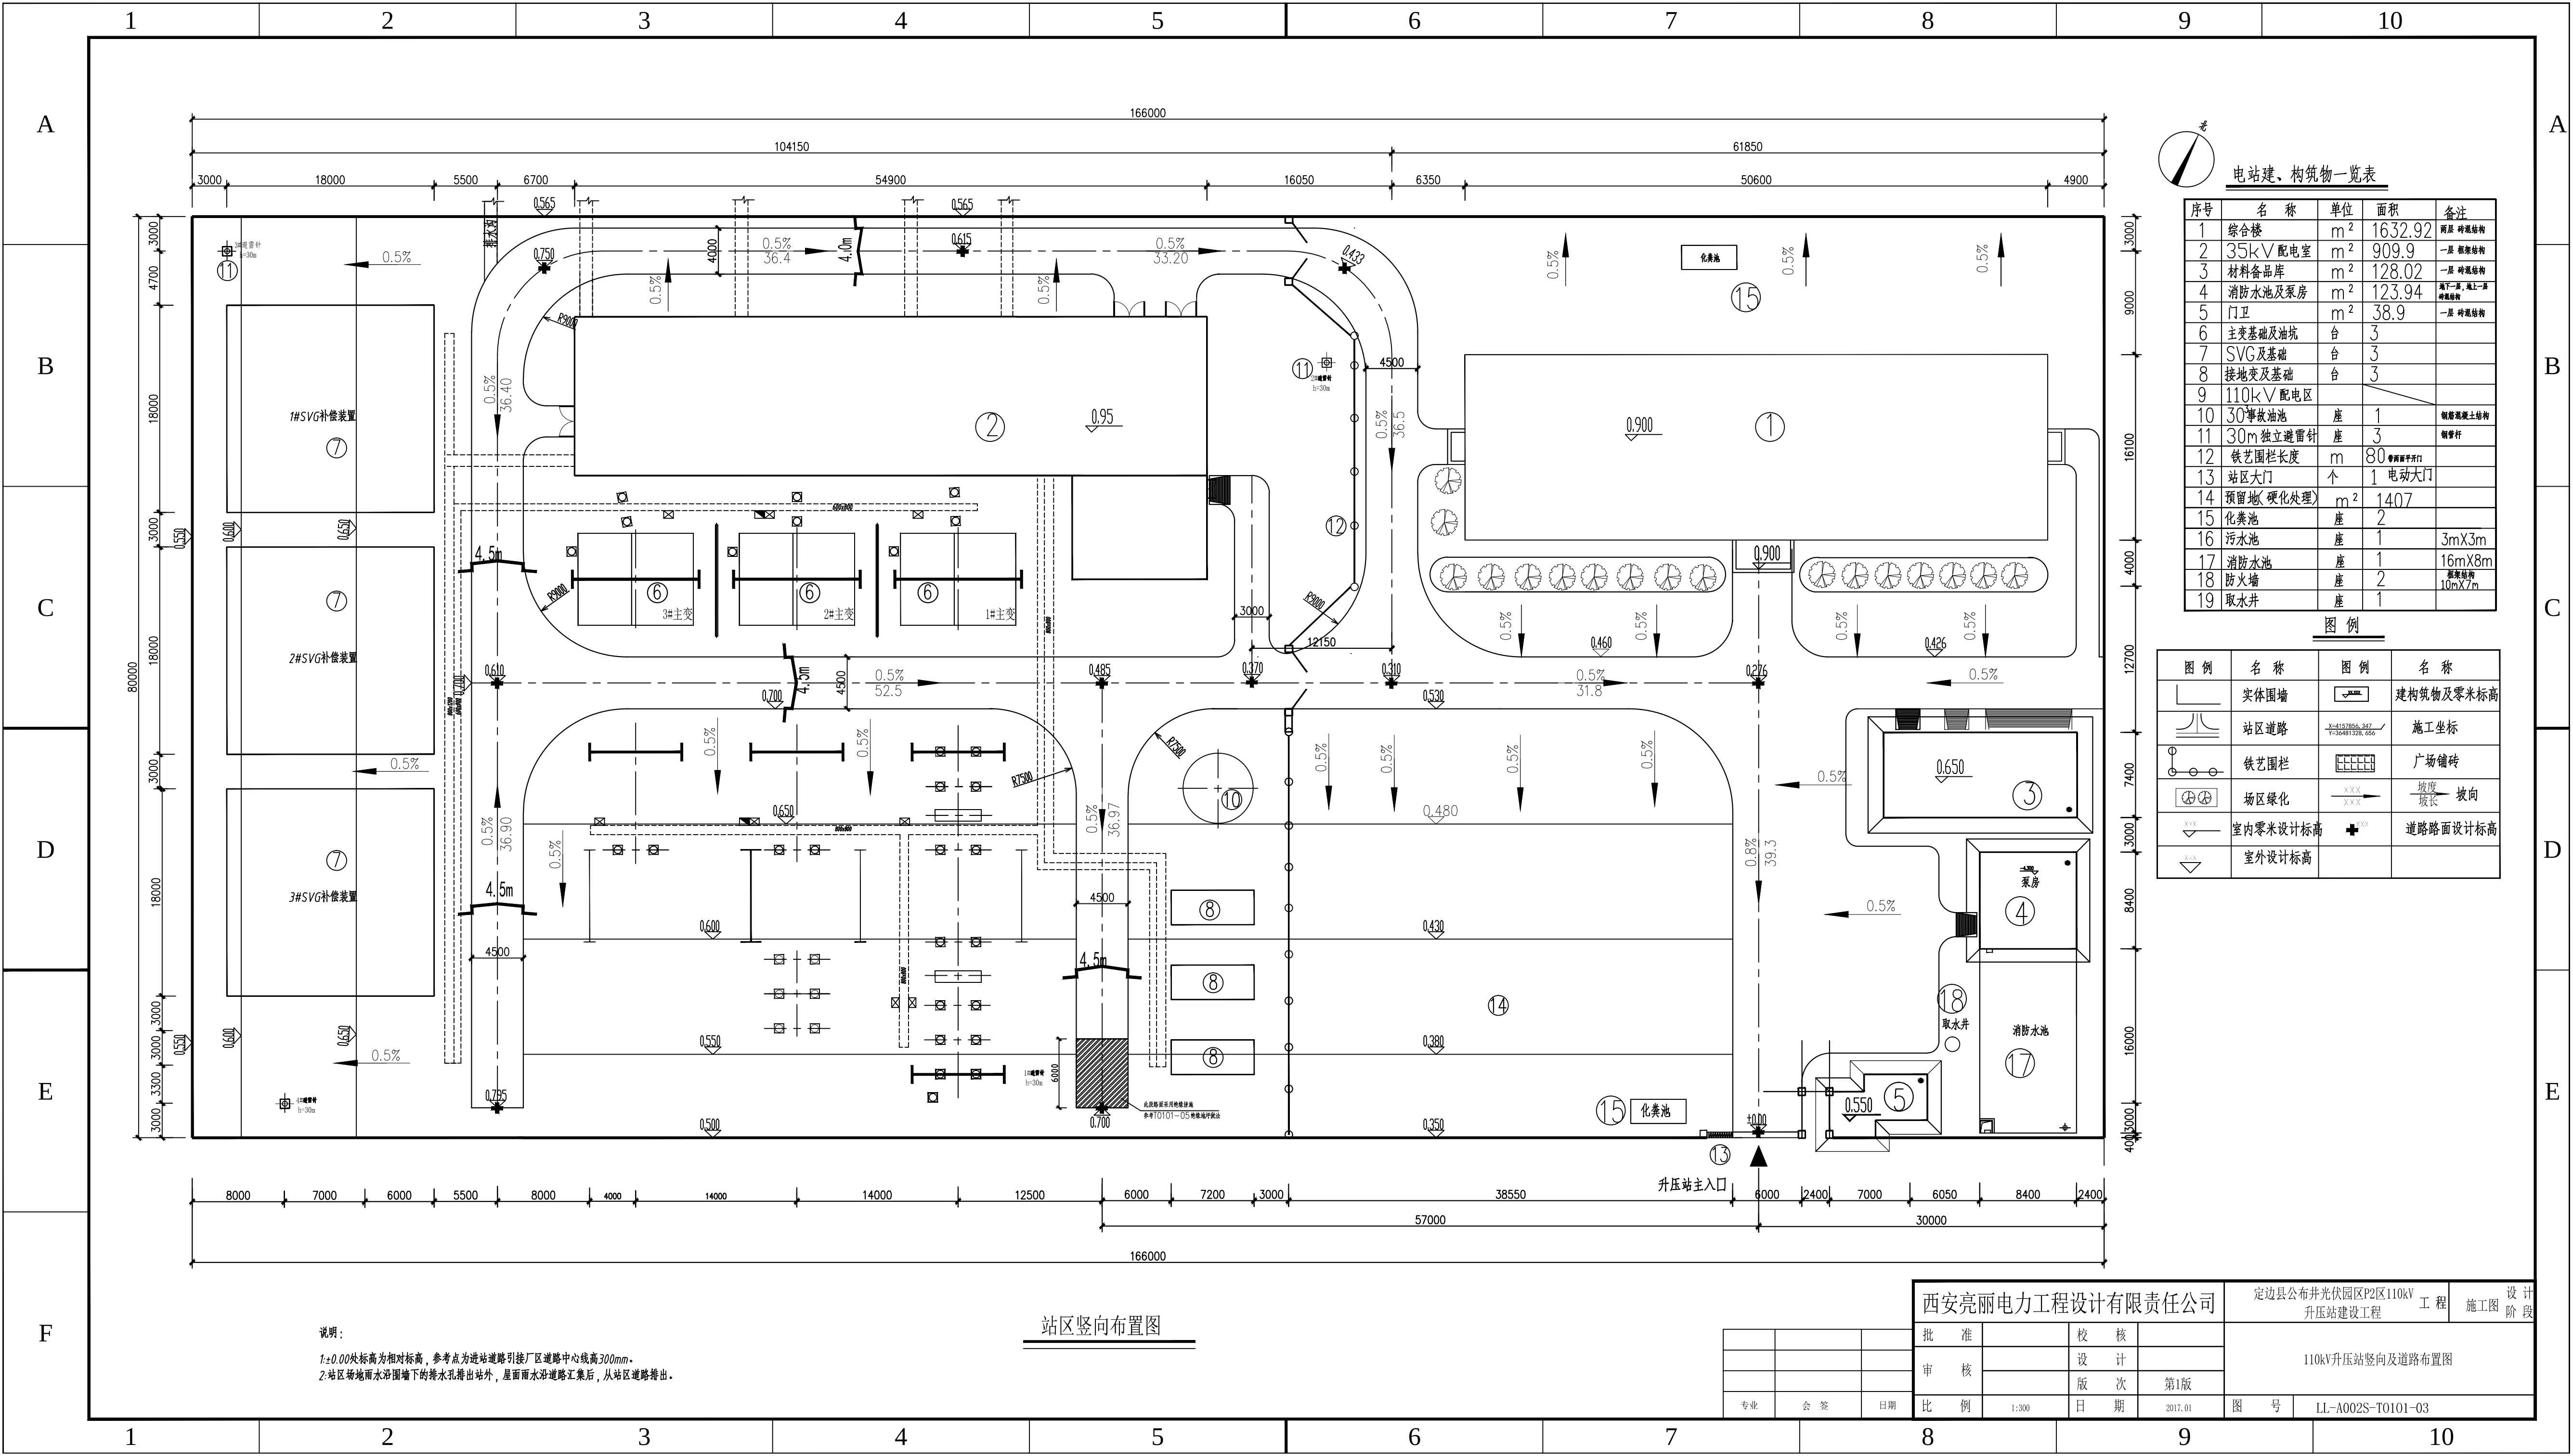


电站建、构筑物一览表

序号	名称	单位	面积	备注
1	综合楼	m ²	1632.92	两层 砖混结构
2	35kV配电室	m ²	909.9	一层 砖混结构
3	材料备品库	m ²	128.02	一层 砖混结构
4	消防水池及泵房	m ²	123.94	地下一层, 地上二层 砖混结构
5	门卫	m ²	38.9	一层 砖混结构
6	主变基础及油坑	台	3	
7	SVC及基础	台	3	
8	接地变及基础	台	3	
9	110kV配电室			
10	30m事故油池	座	1	钢筋混凝土结构
11	30m独立避雷针	座	3	钢管杆
12	铁艺围栏长度	m	80	◆圆钢平开门
13	站区大门	个	1	电动大门
14	预留地(硬化处理)	m ²	1407	
15	化粪池	座	2	
16	污水池	座	1	3mX3m
17	消防水池	座	1	16mX8m
18	防火墙	座	2	耐火等级 10mX7m
19	取水井	座	1	

图例

图例	名称	图例	名称
	实体围墙		建构筑物及零米标高
	站区道路		施工坐标
	铁艺围栏		广场铺砖
	场区绿化		坡度 坡向
	室内零米设计标高		道路路面设计标高
	室外设计标高		

说明:
1±0.00处标高为相对标高, 参考点为进站道路引接厂区道路中心线高300mm。
2站区场地雨水沿围墙下的排水孔排出站外, 屋面雨水沿道路汇集后, 从站区道路排出。

站区竖向布置图

西安亮丽电力工程设计有限责任公司			定边县公布光伏园区P2区110kV 工程 设计		
批 准			校 核		
审 核			设 计		
比 例			版 次		
1:300			第1版		
图 号			LL-A002S-T0101-03		