


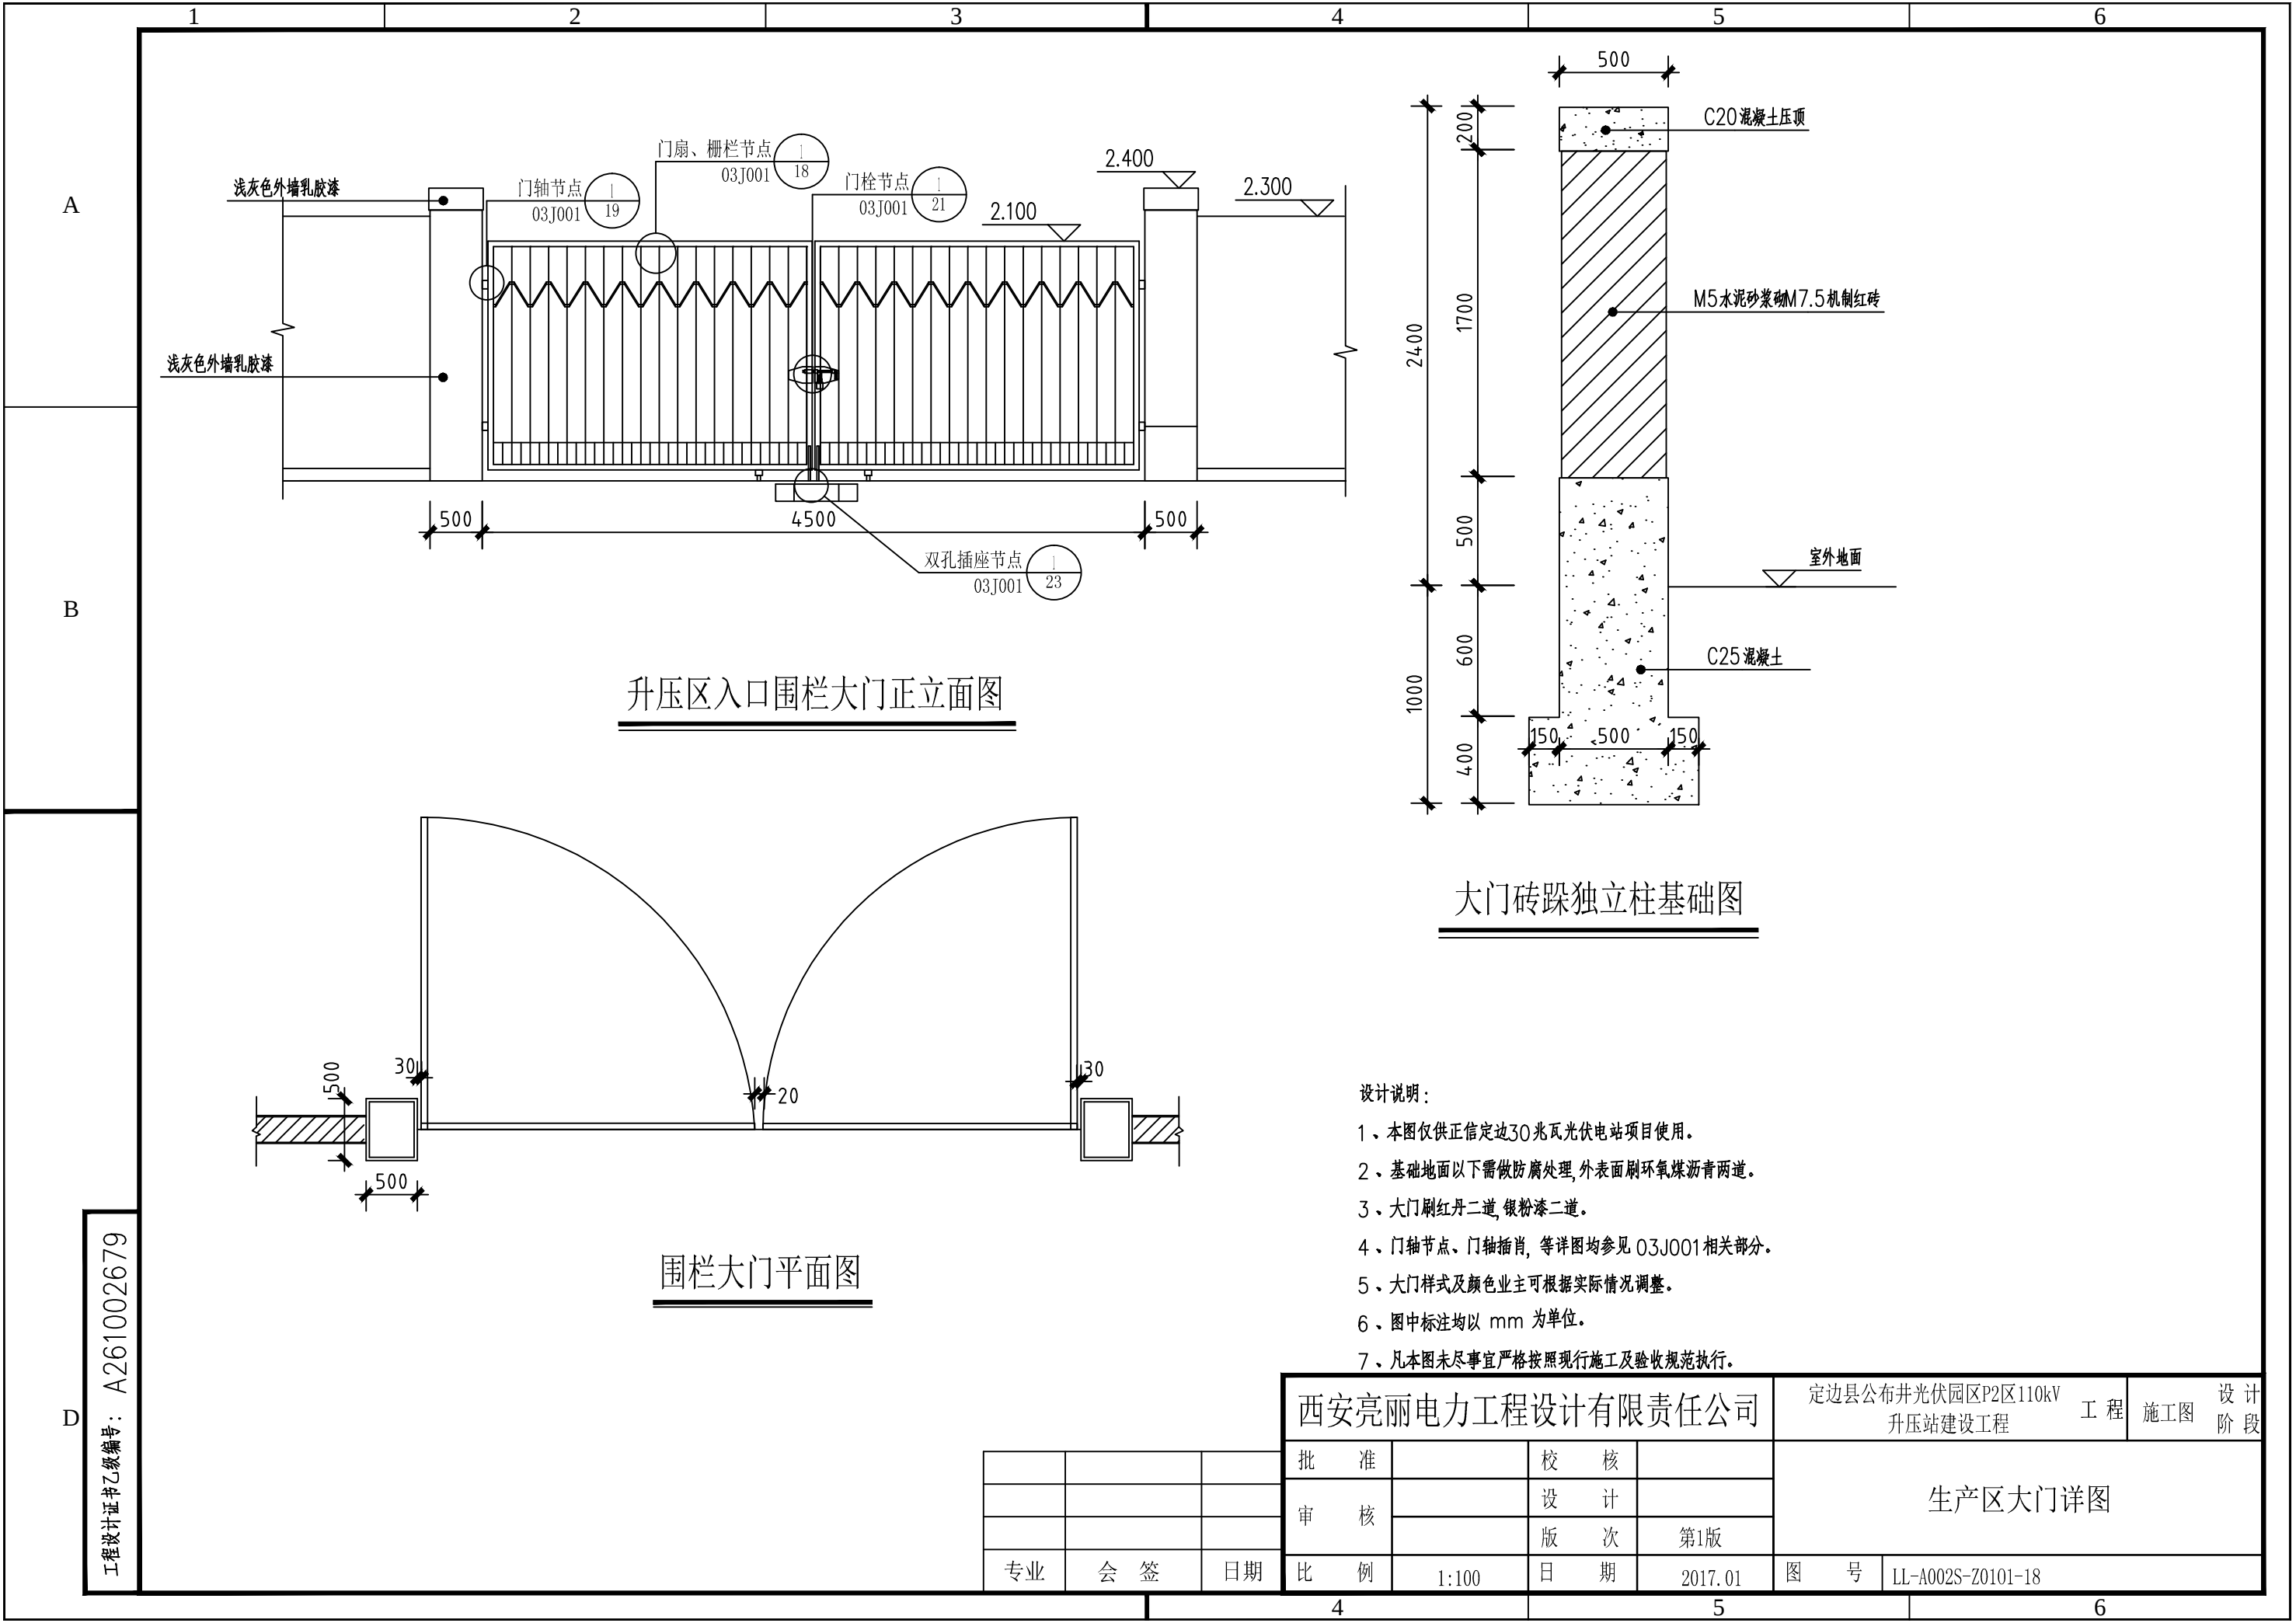

升压区入口围栏大门正立面图

大门砖垛独立柱基础图

围栏大门平面图

设计说明:

- 1、本图仅供正信定边30兆光伏电站项目使用。
- 2、基础地面以下需做防腐处理,外表面刷环氧煤沥青两道。
- 3、大门刷红丹二道,银粉漆二道。
- 4、门轴节点、门轴插销,等详图均参见 03J001 相关部分。
- 5、大门样式及颜色业主可根据实际情况调整。
- 6、图中标注均以 mm 为单位。
- 7、凡本图未尽事宜严格按照现行施工及验收规范执行。

西安亮丽电力工程设计有限责任公司				定边县公布井光伏园区P2区110kV 升压站建设工程		工程	施工图	设计 阶段
批 准		校 核		生产区大门详图				
审 核		设 计						
比 例	1:100	版 次	第1版					
专业	会 签	日期		图 号	LL-A002S-Z0101-18			