
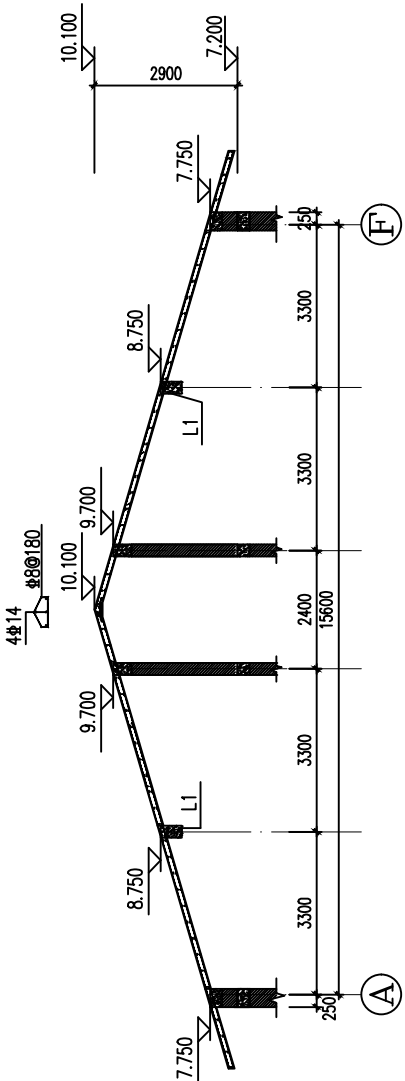


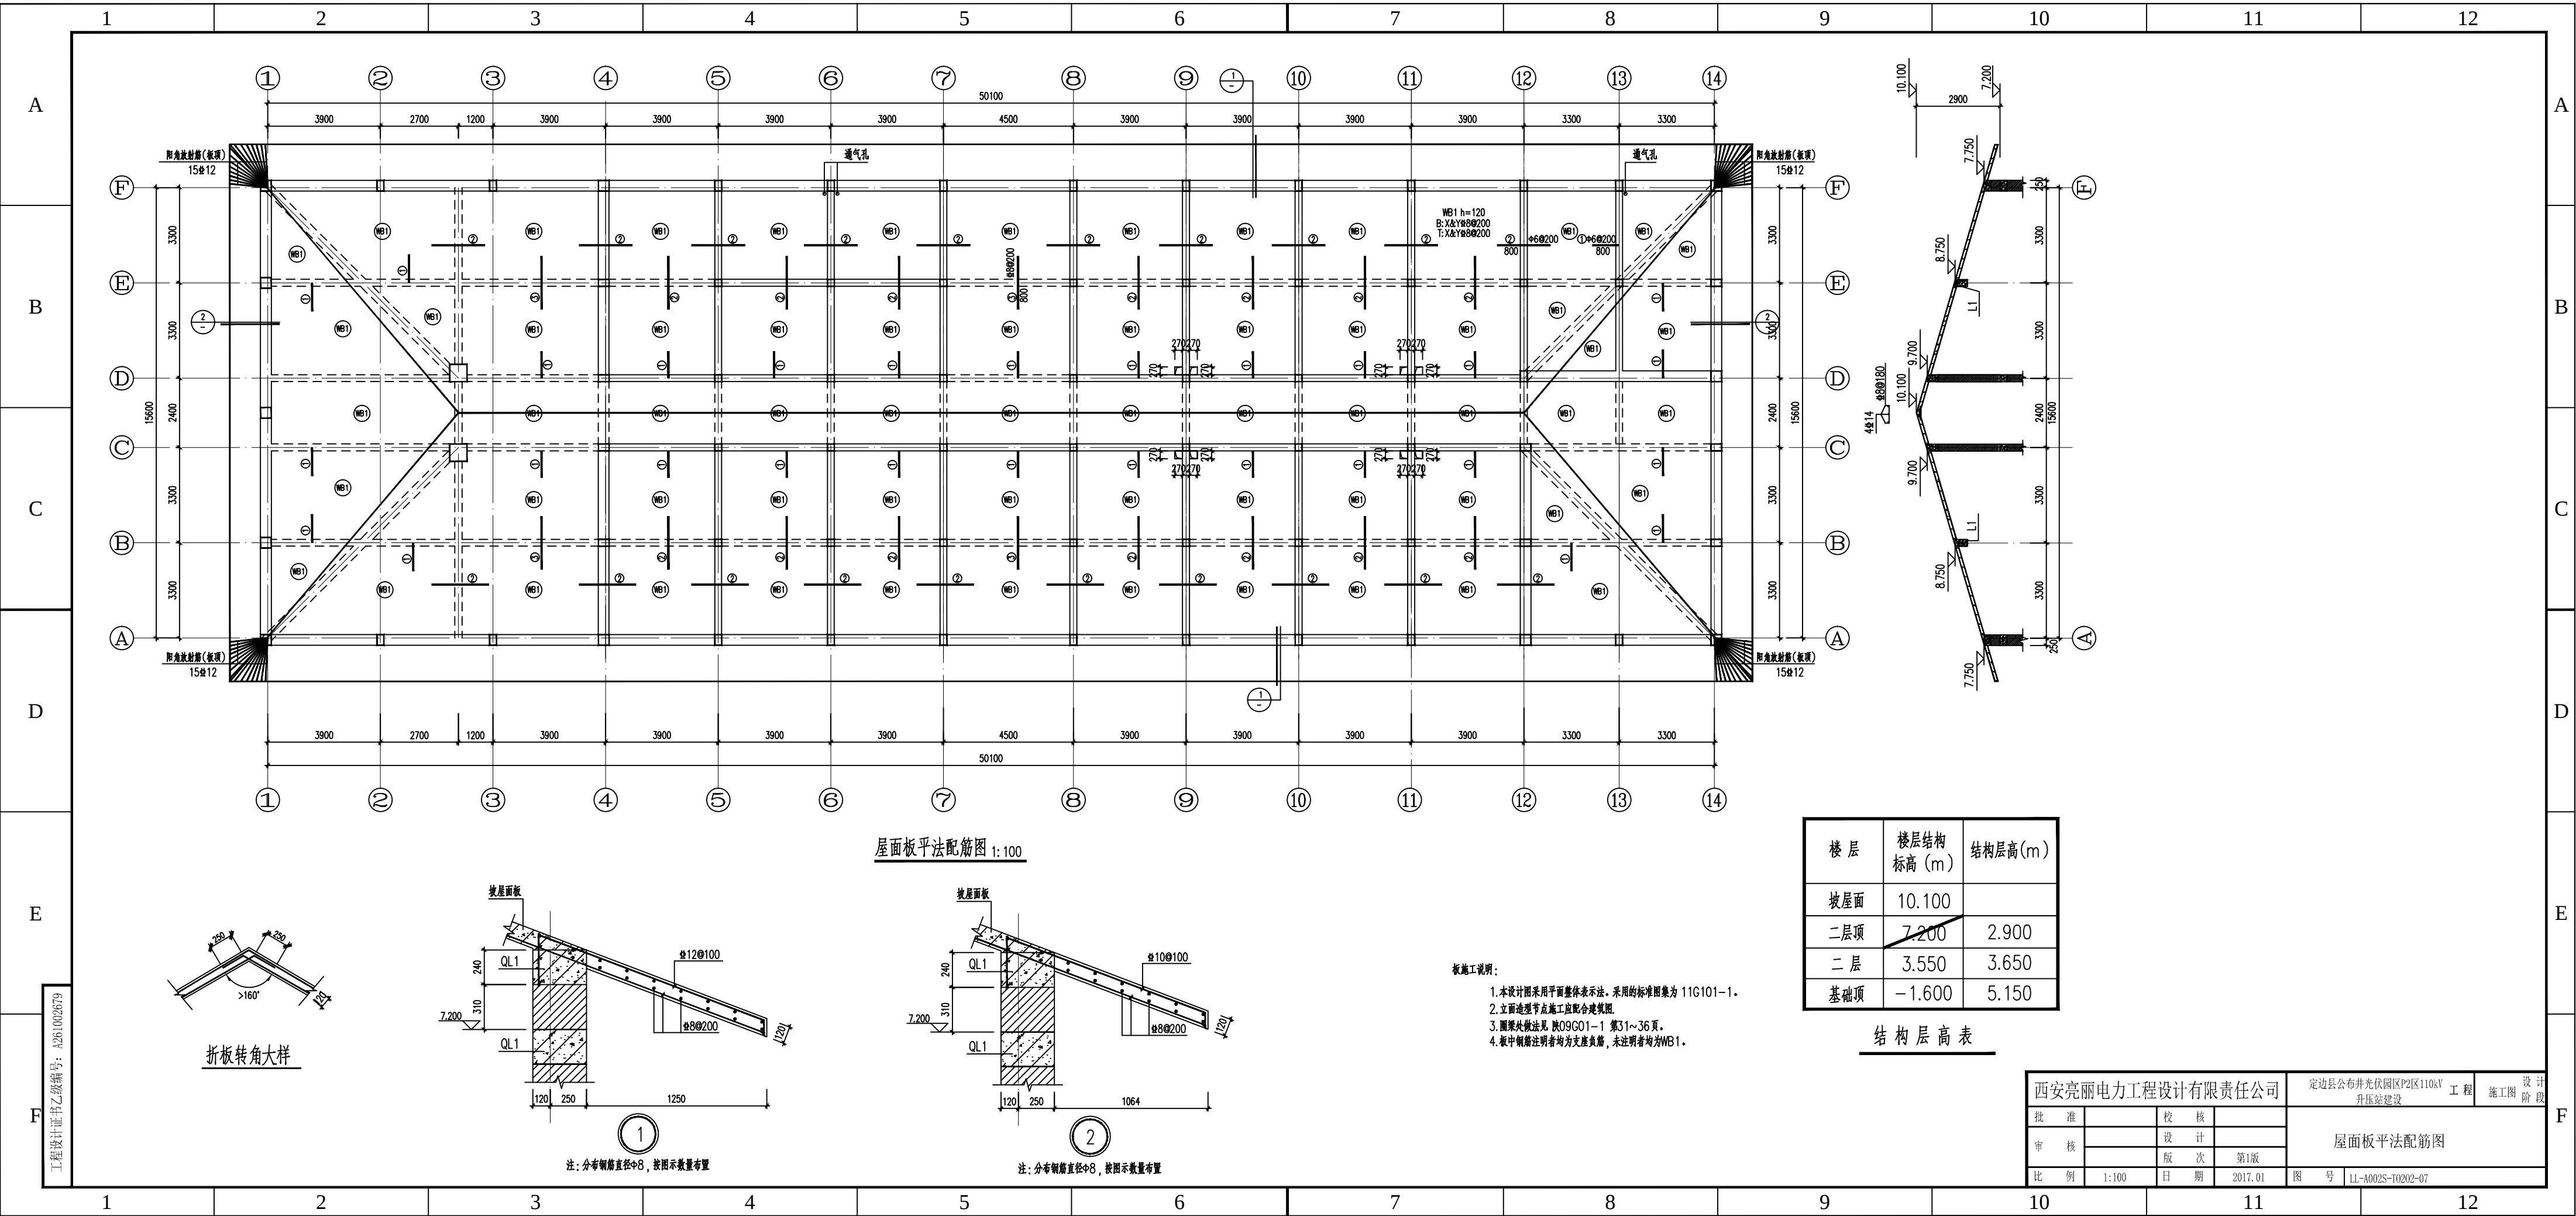

楼 层	楼层结构 标高 (m)	结构层高(m)
坡屋面	10.100	
二层顶	7.200	2.900
二 层	3.550	3.650
基础顶	-1.600	5.150

结构层高表

西安亮丽电力工程设计有限责任公司				定边县公布井光伏园区P2区110kV 工程	设计
批 准		校 核		升压站建设	施工图
审 核		设 计		屋面板平法配筋图	
比 例	1:100	版 次	第1版		
		日 期	2017.01	图 号	LL-A002S-T0202-07