


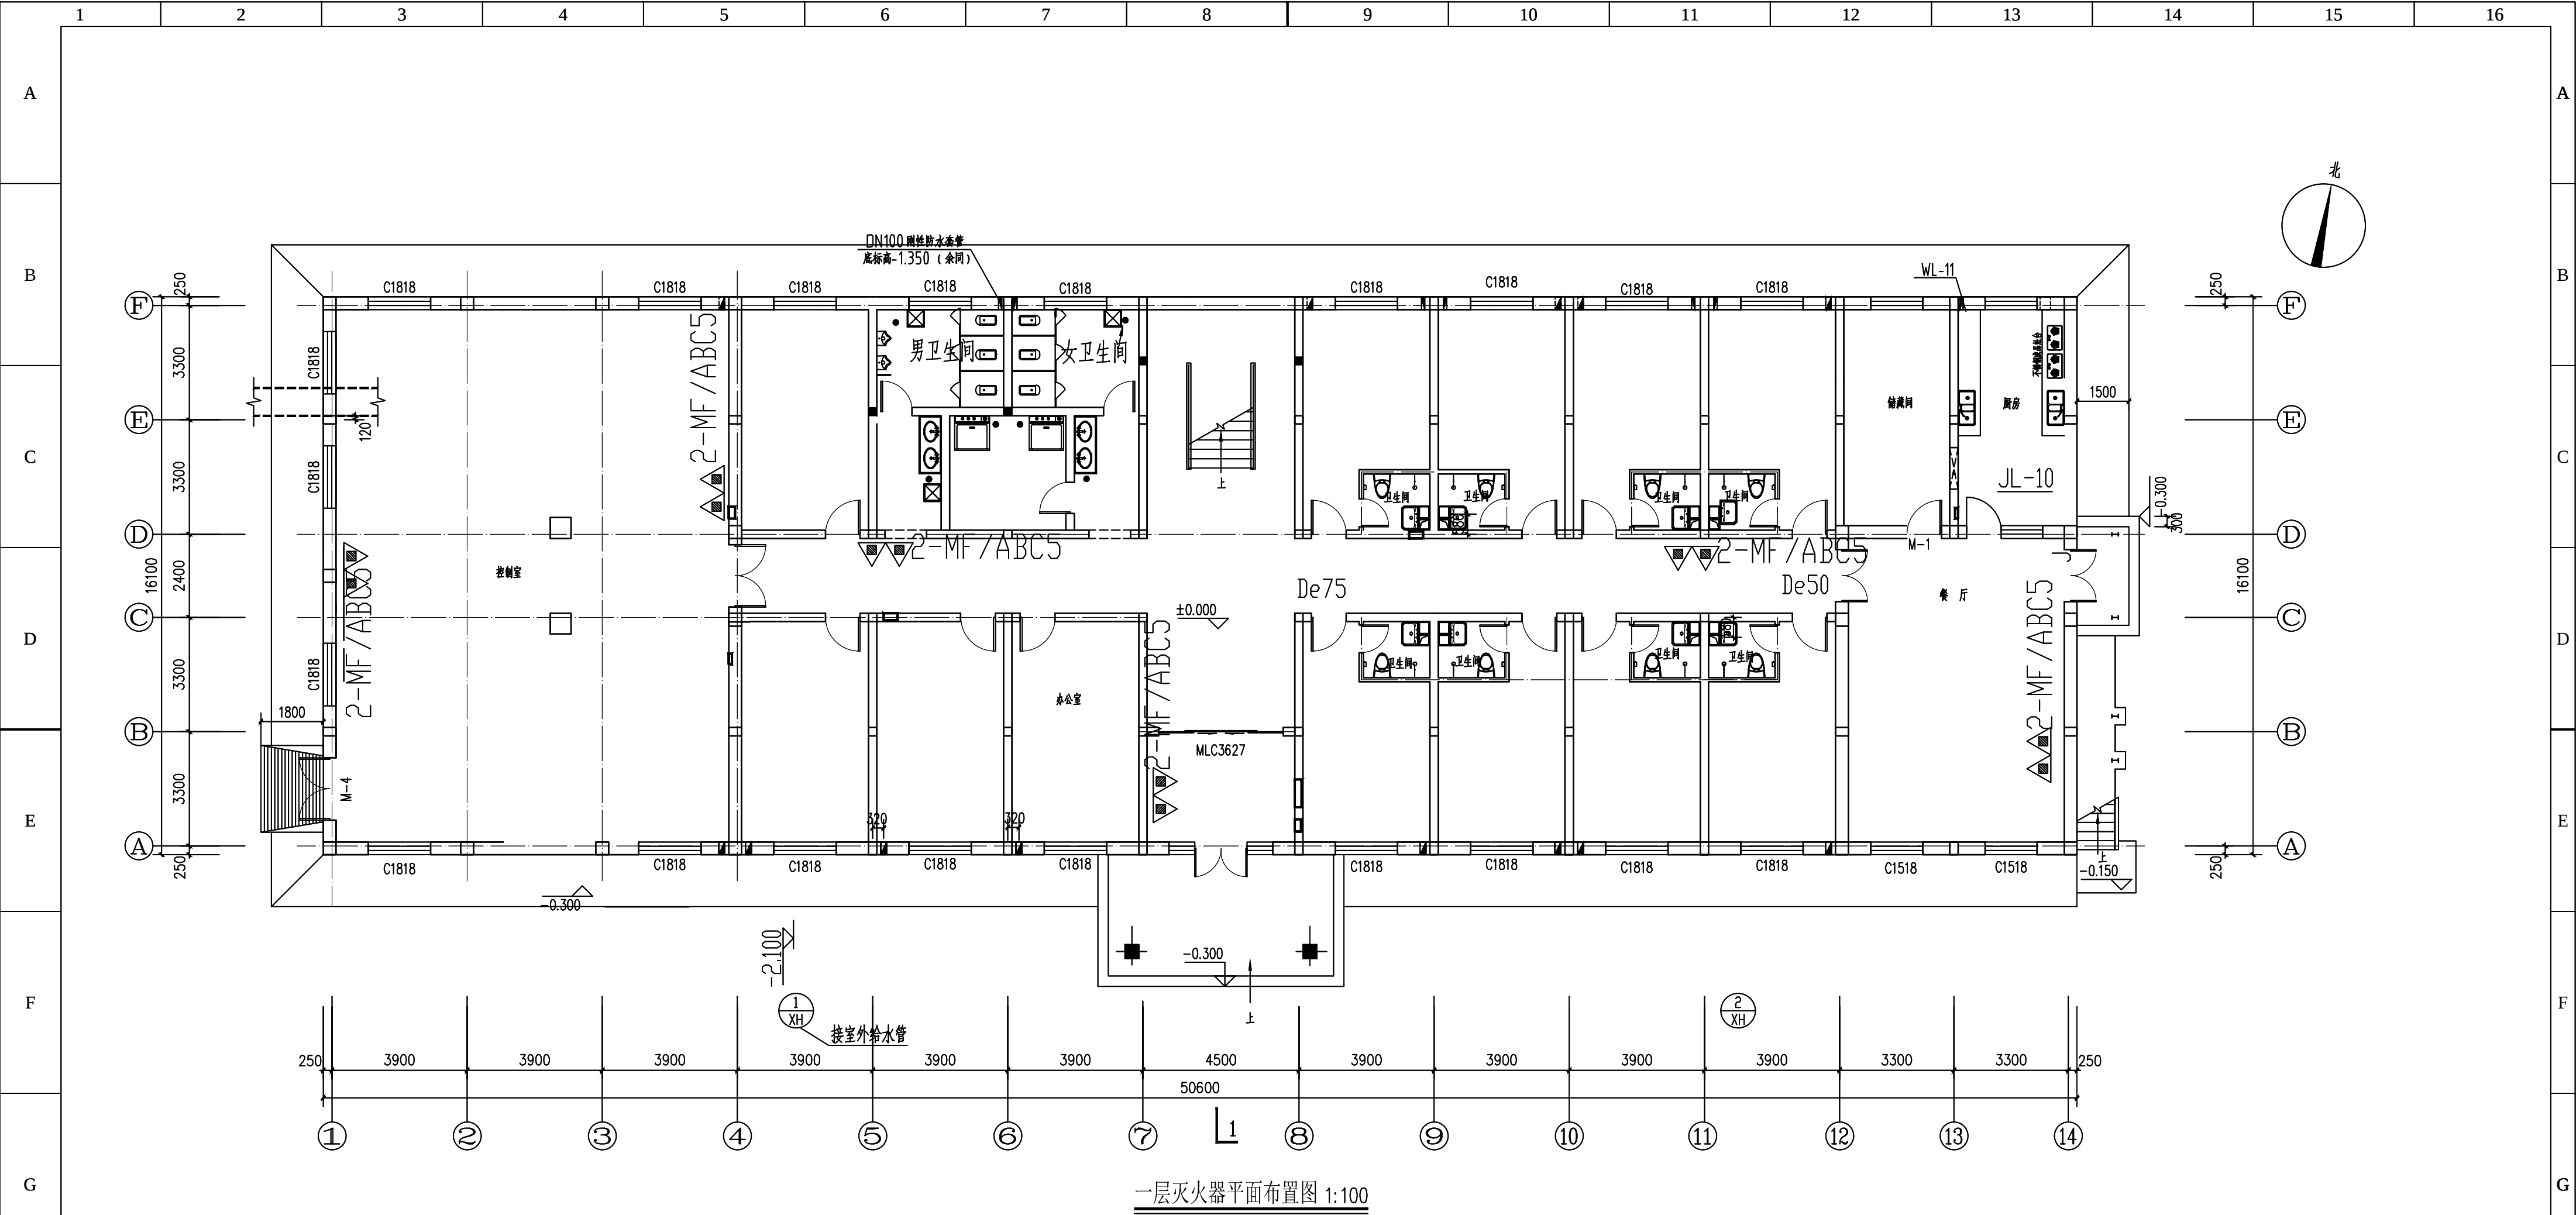

一层灭火器平面布置图 1:100

工程设计证书编号: A0610002679

专业	会签	日期

西安亮丽电力工程设计有限责任公司				定边县公布井光伏园区P2区110kV 升压站建设		工 程	施 工 图	计 划 阶 段
批 准		校 核		一层灭火器平面布置图				
审 核		设 计						
		版 次	第1版					
比 例	1:100	日 期	2017.01	图 号	LL-A002S-T0203-08			