


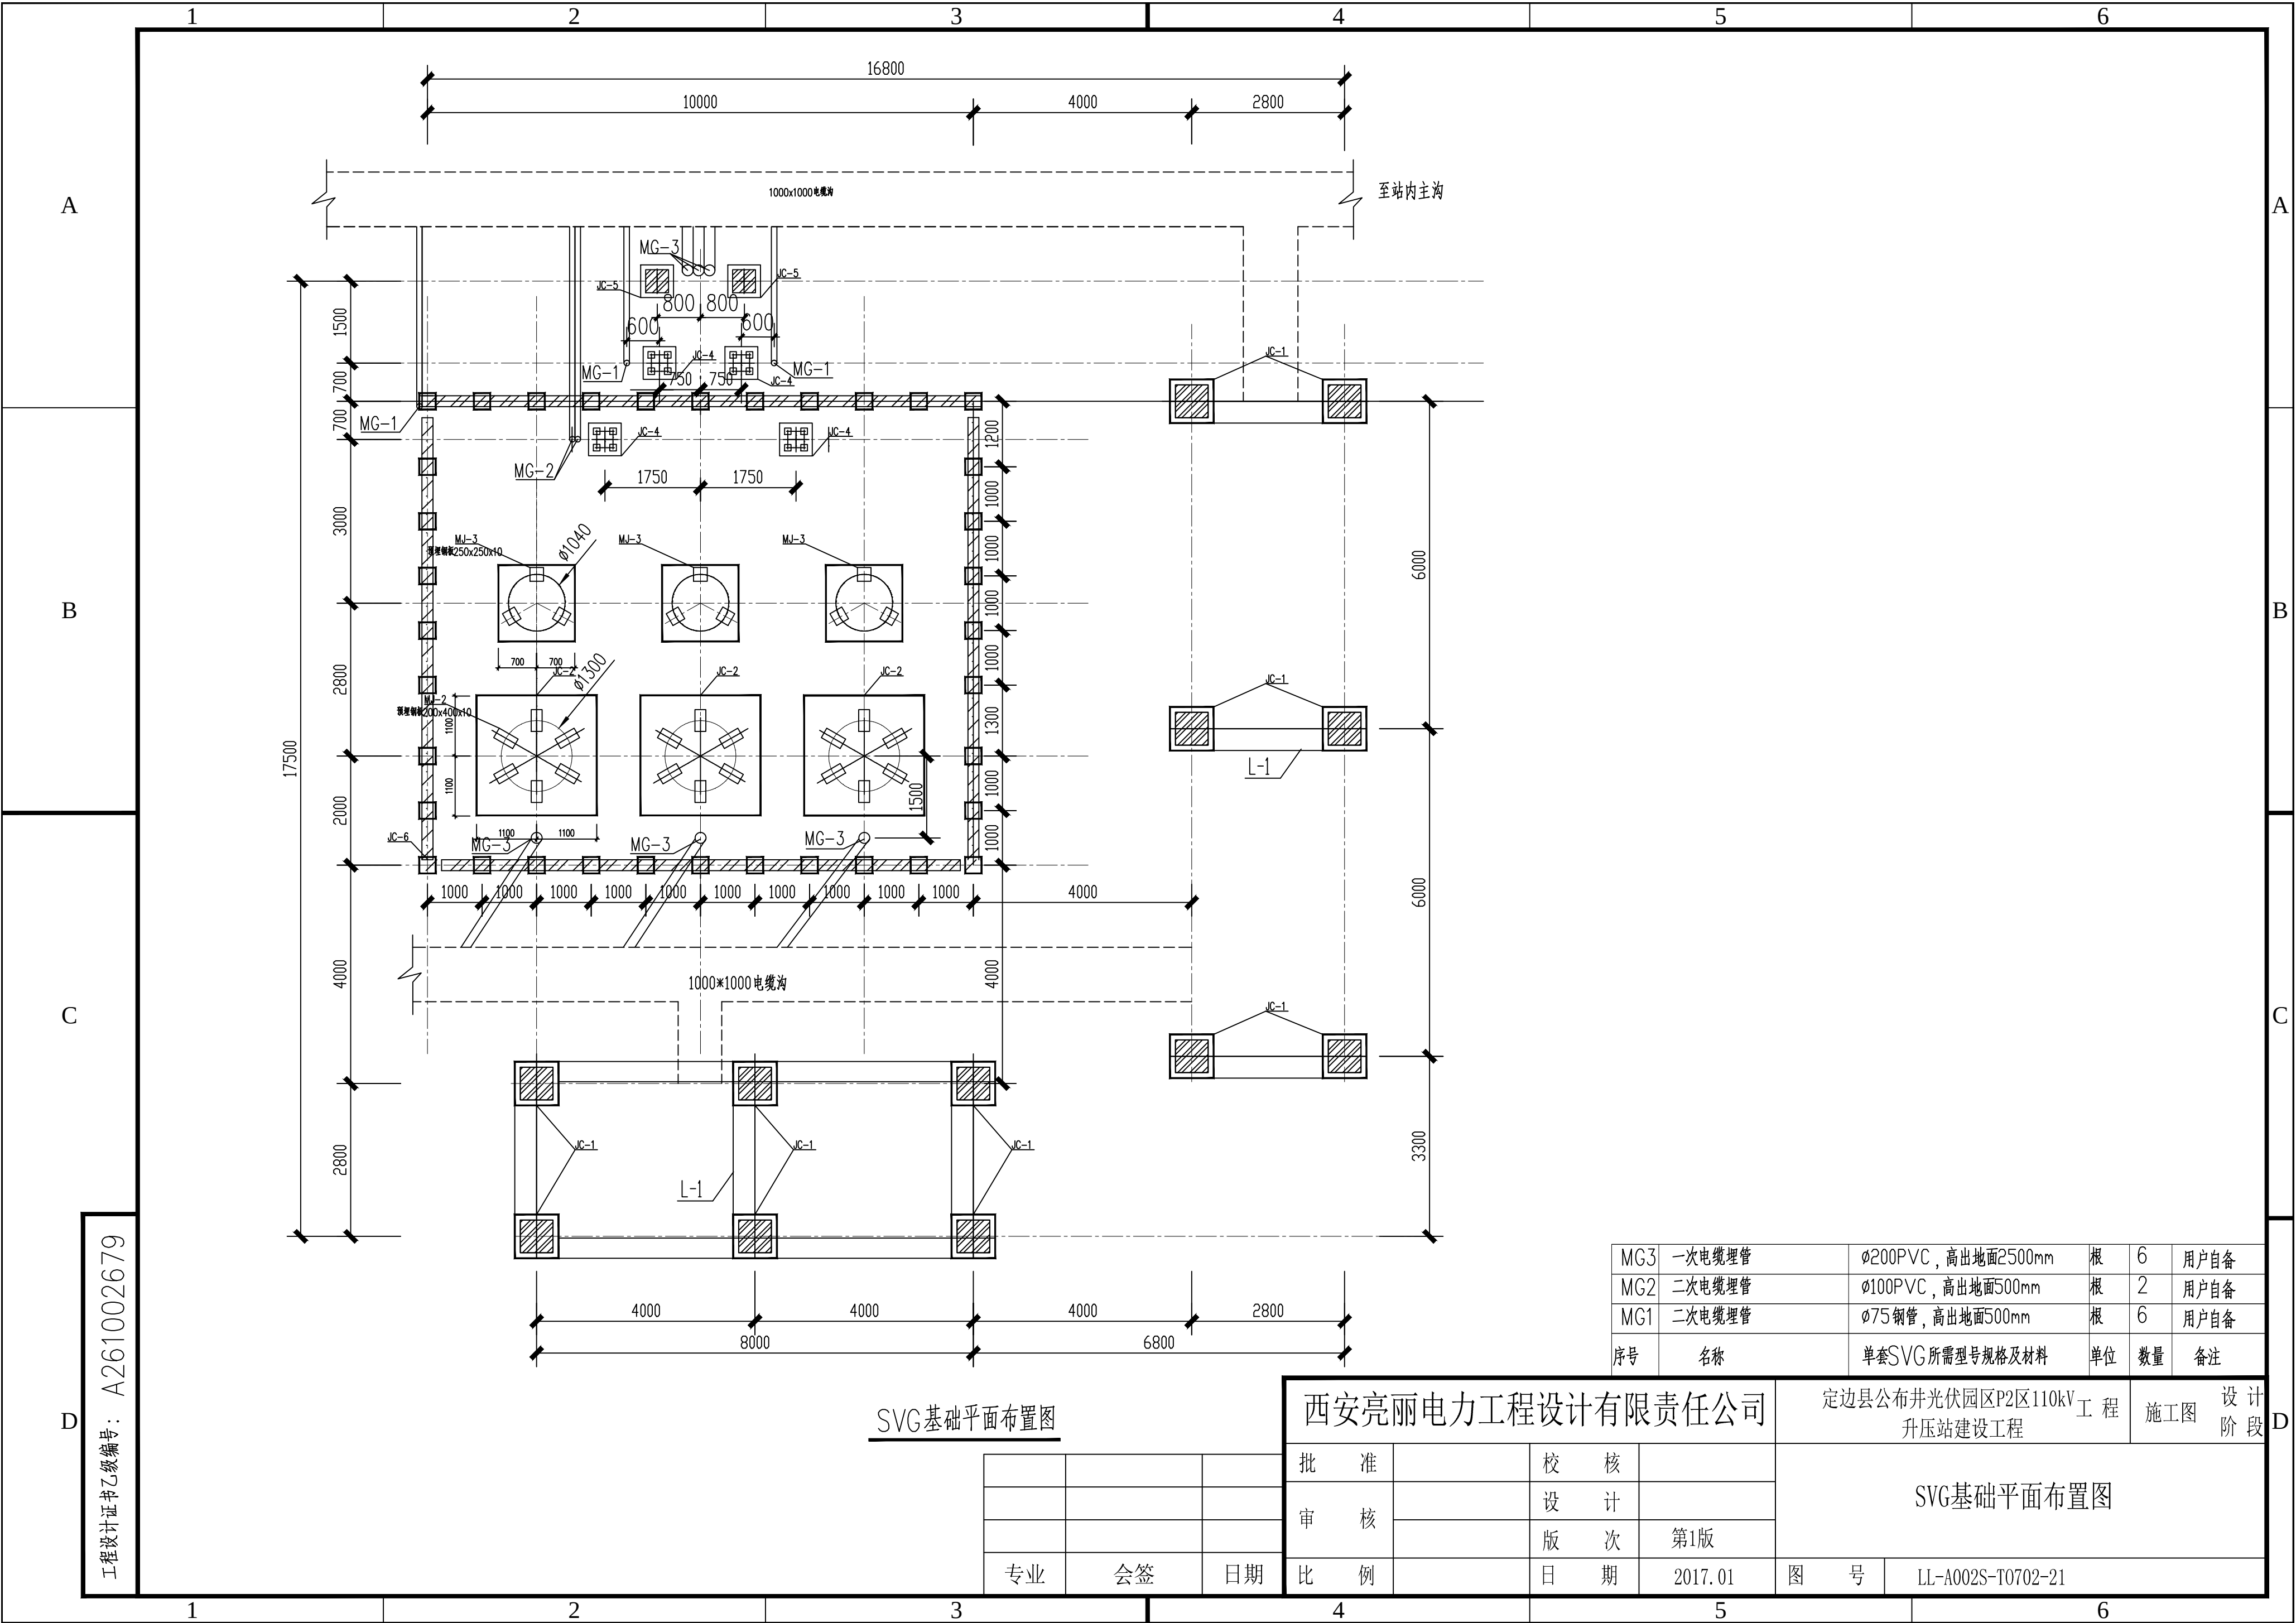

工程设计证书乙级编号: A261002679

MG3	一次电缆埋管	φ200PVC, 高出地面2500mm	根	6	用户自备
MG2	二次电缆埋管	φ100PVC, 高出地面500mm	根	2	用户自备
MG1	二次电缆埋管	φ75 钢管, 高出地面500mm	根	6	用户自备
序号	名称	单套SVG所需型号规格及材料	单位	数量	备注

西安亮丽电力工程设计有限责任公司			定边县公布井光伏园区P2区110kV 工程		设计
			SVG基础平面布置图		阶段
批准		校核	SVG基础平面布置图		
审核		设计			
比例		版次	图 号		
		第1版			
		日期	LL-A002S-T0702-21		
		2017.01			