



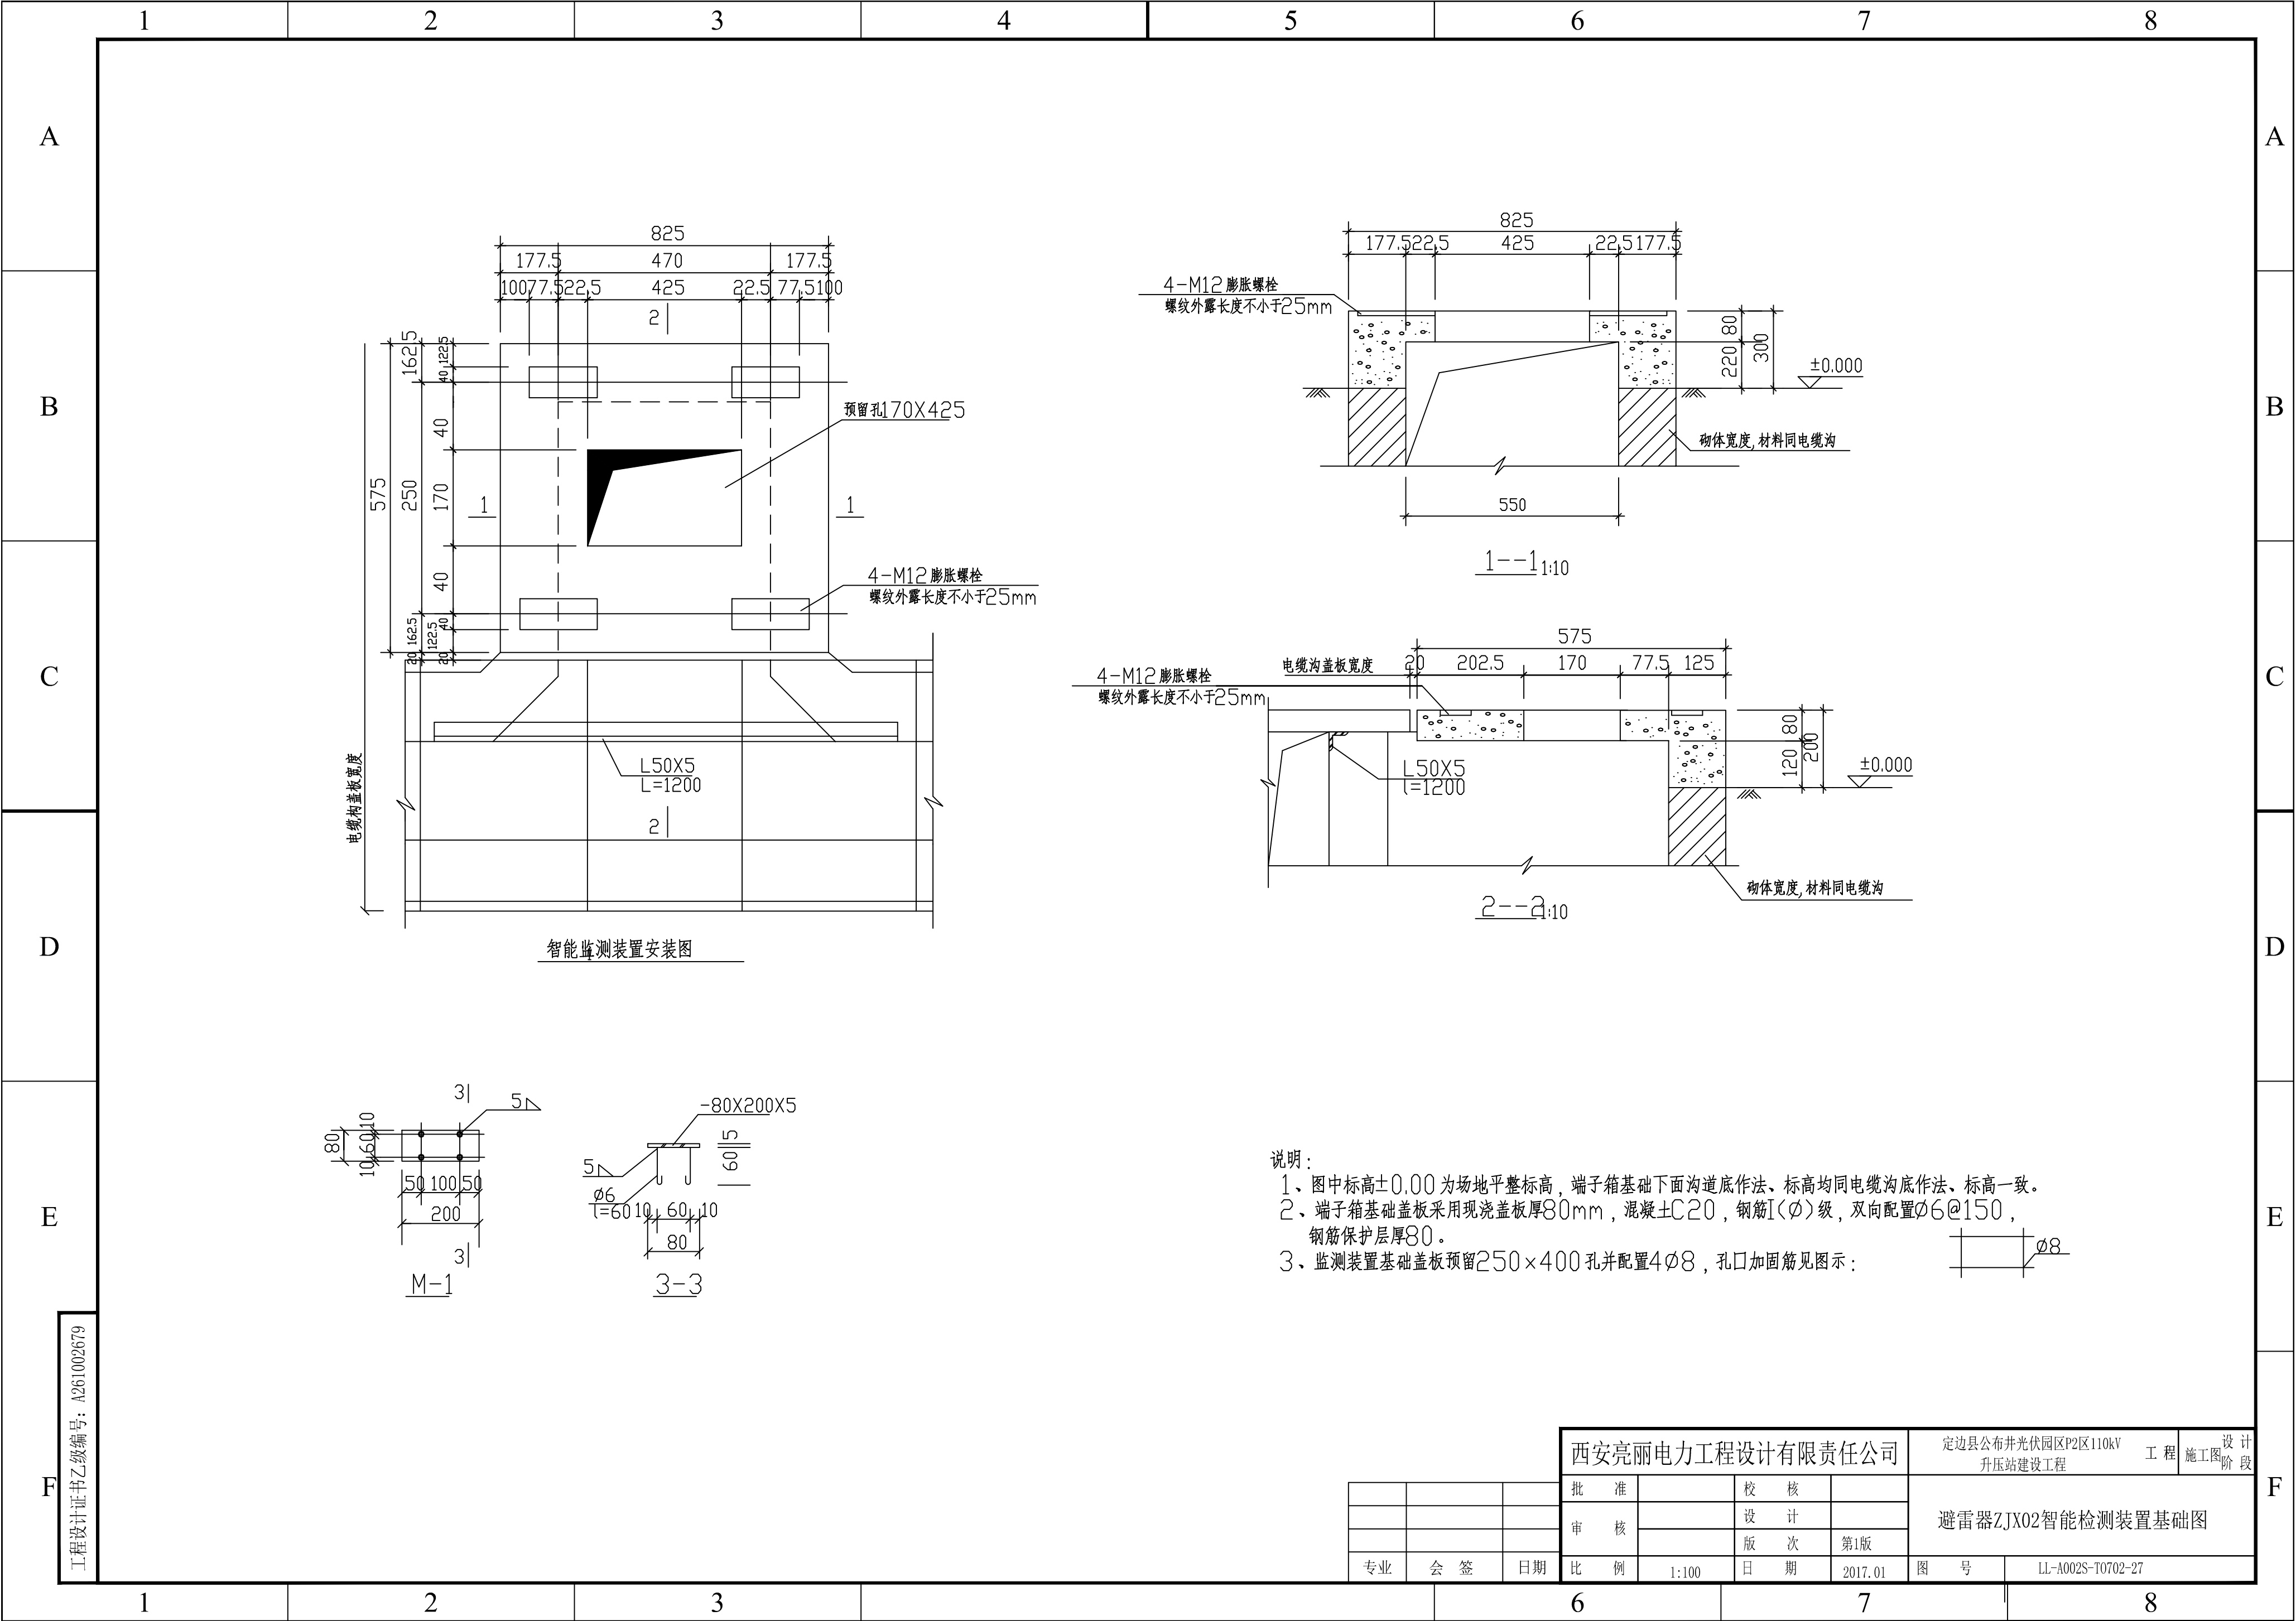

说明：
1、图中标高±0.00为场地平整标高，端子箱基础下面沟道底作法，标高均同电缆沟底作法，标高一致。
2、端子箱基础盖板采用现浇盖板厚80mm，混凝土C20，钢筋Ⅰ(Φ)级，双向配置Φ6@150，钢筋保护层厚80。
3、监测装置基础盖板预留250×400孔并配置4Φ8，孔口加固筋见图示：

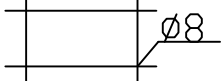

西安亮丽电力工程设计有限责任公司			定边县公布井光伏园区P2区110kV 工程 设计		
			升压站建设工程 施工图阶段		
批 准		校 核	避雷器ZJX02智能检测装置基础图		
审 核		设 计			
比 例	1:100	日 期	2017.01	图 号	LL-A002S-T0702-27