


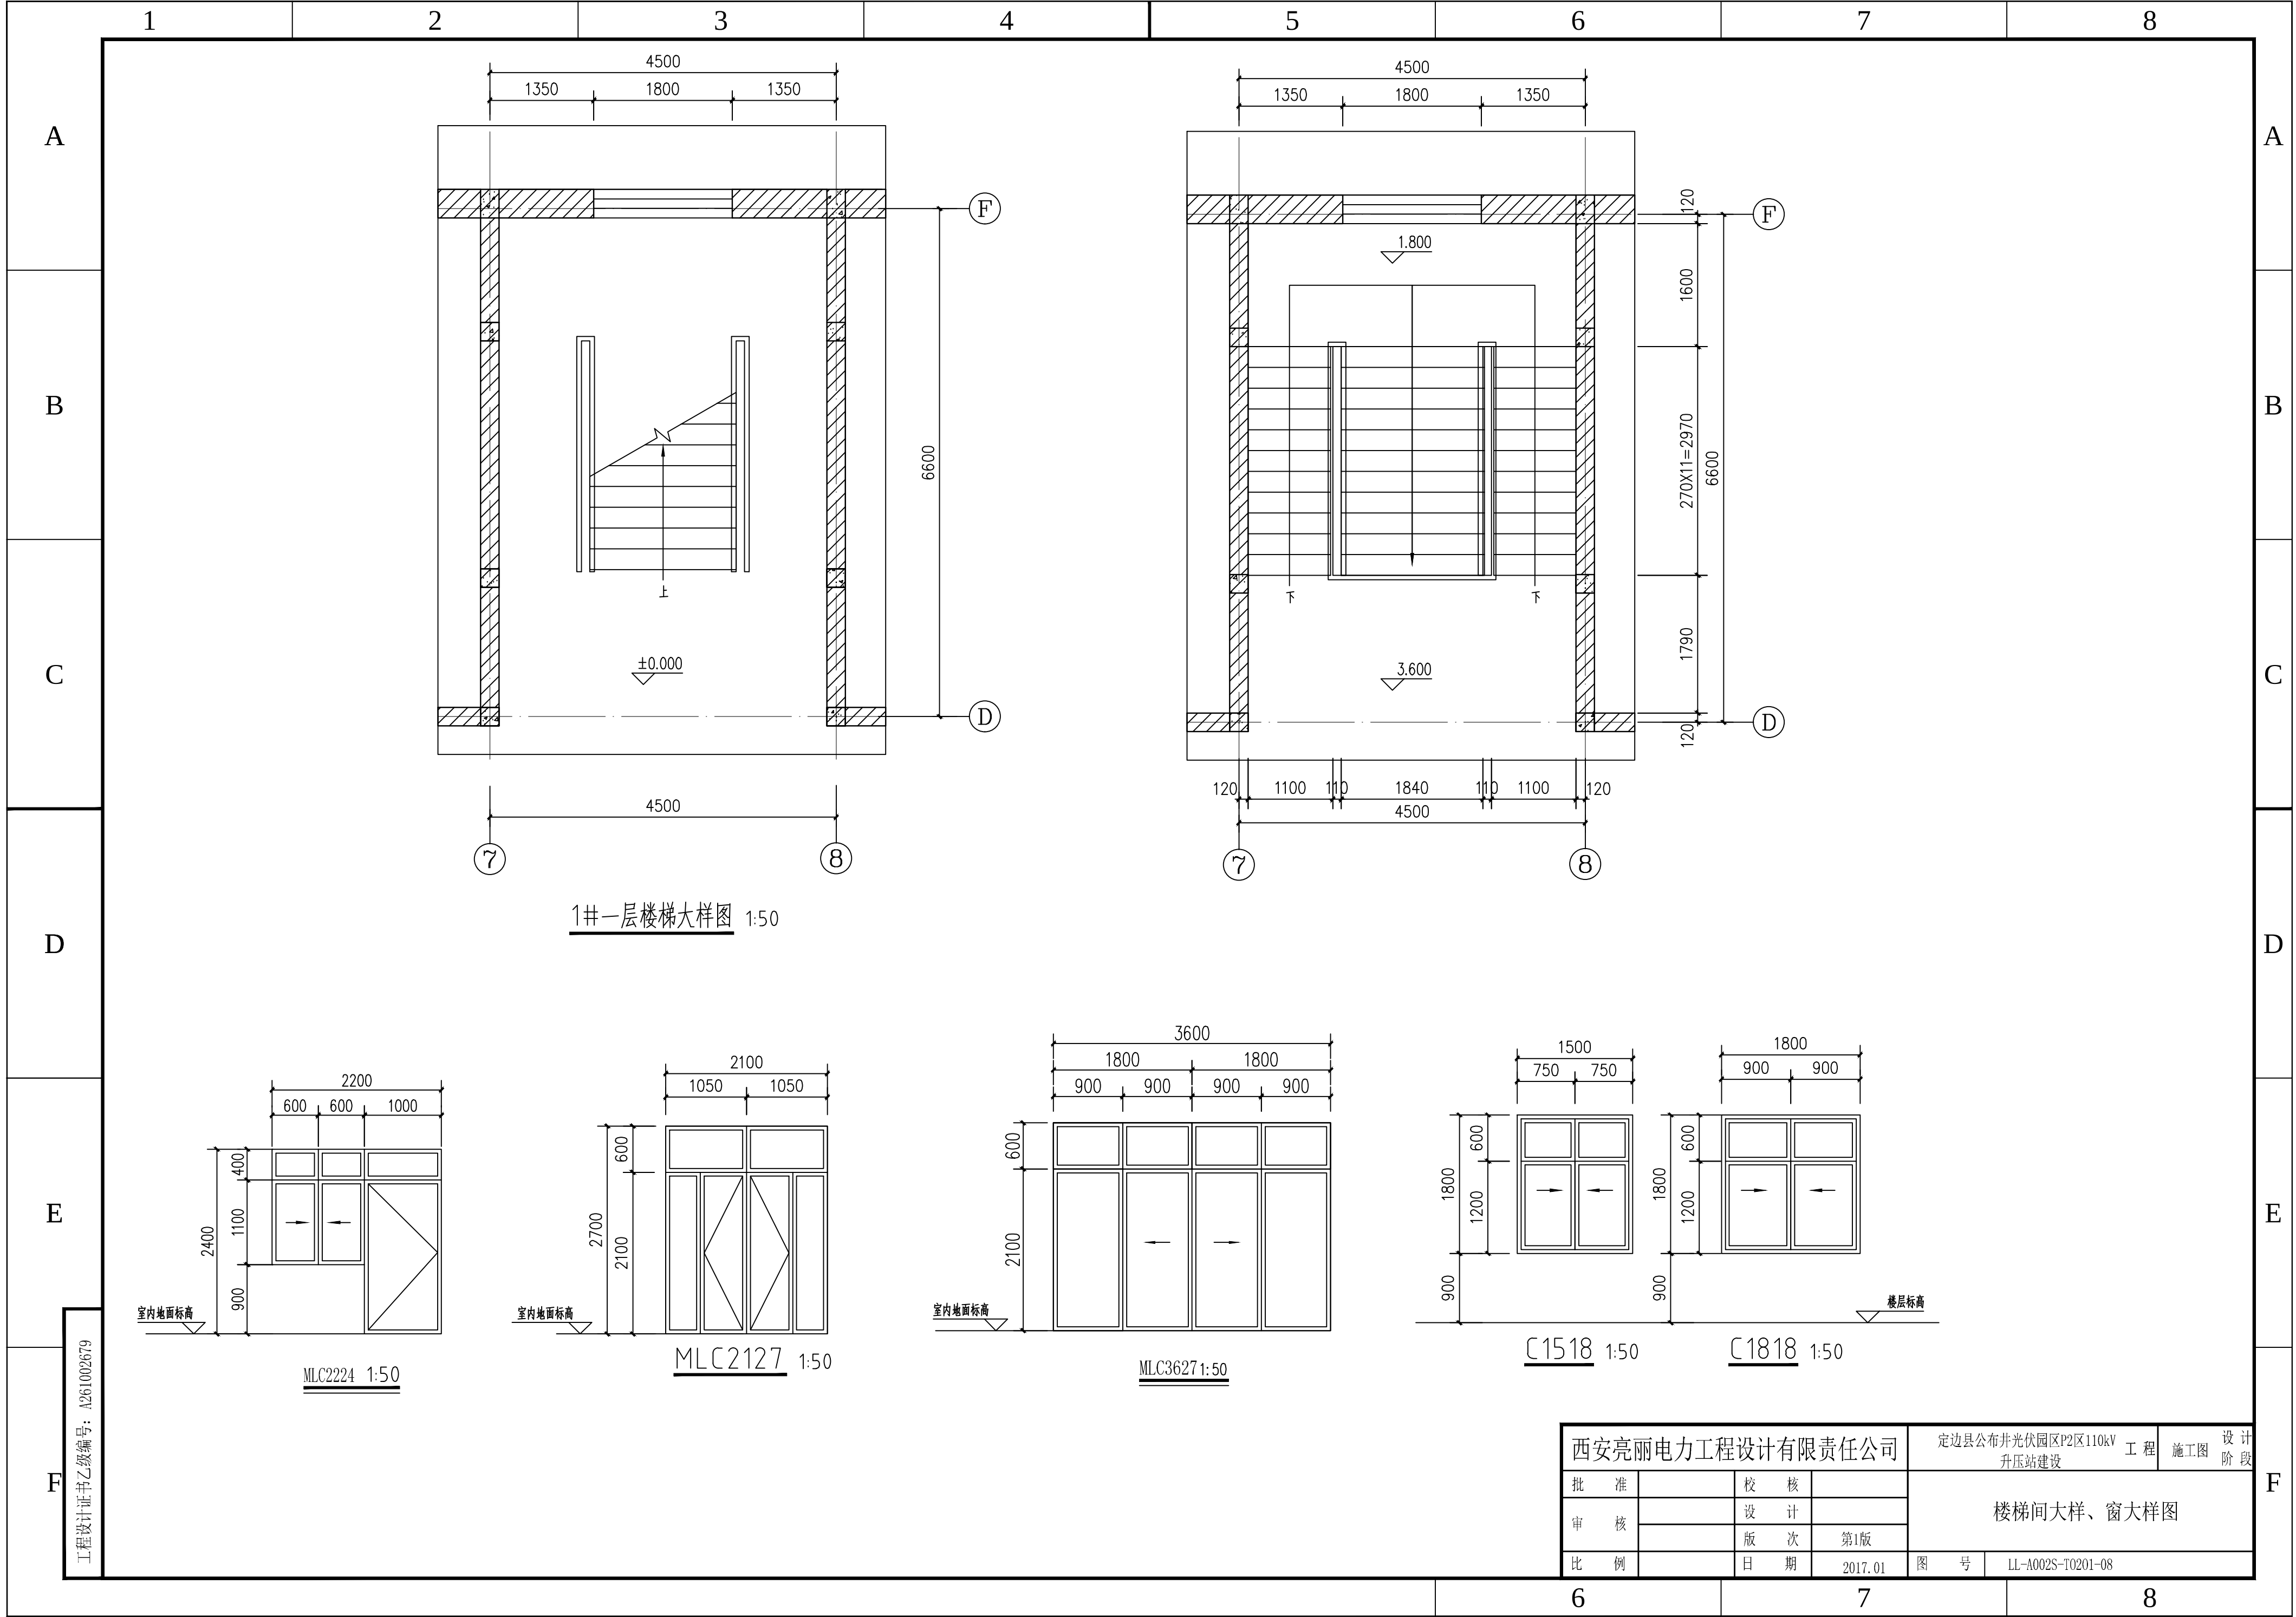

工程设计证书编号: A261002679

西安亮丽电力工程设计有限责任公司				定边县公布井光伏园区P2区110kV 工程		施工图	设计阶段
批准		校核		楼梯间大样、窗大样图			
审核		设计					
比例		版次	第1版				
		日期	2017.01	图号	LL-A002S-T0201-08		