


[illegible]


专业 Discipline	总图 CI	建筑 AR	结构 ST	暖通 HT	给排水 PL	空调通风 HV	工业管道 PP	电气 EL	自控 IC	通信 IT	专业 Discipline	工艺 IE
签名 Signature											签名 Signature	
专业 Discipline	总图 CI	建筑 AR	结构 ST	暖通 HT	给排水 PL	空调通风 HV	工业管道 PP	电气 EL	自控 IC	通信 IT	专业 Discipline	工艺 IE
签名 Signature											签名 Signature	
专业 Discipline	总图 CI	建筑 AR	结构 ST	暖通 HT	给排水 PL	空调通风 HV	工业管道 PP	电气 EL	自控 IC	通信 IT	专业 Discipline	工艺 IE
签名 Signature											签名 Signature	

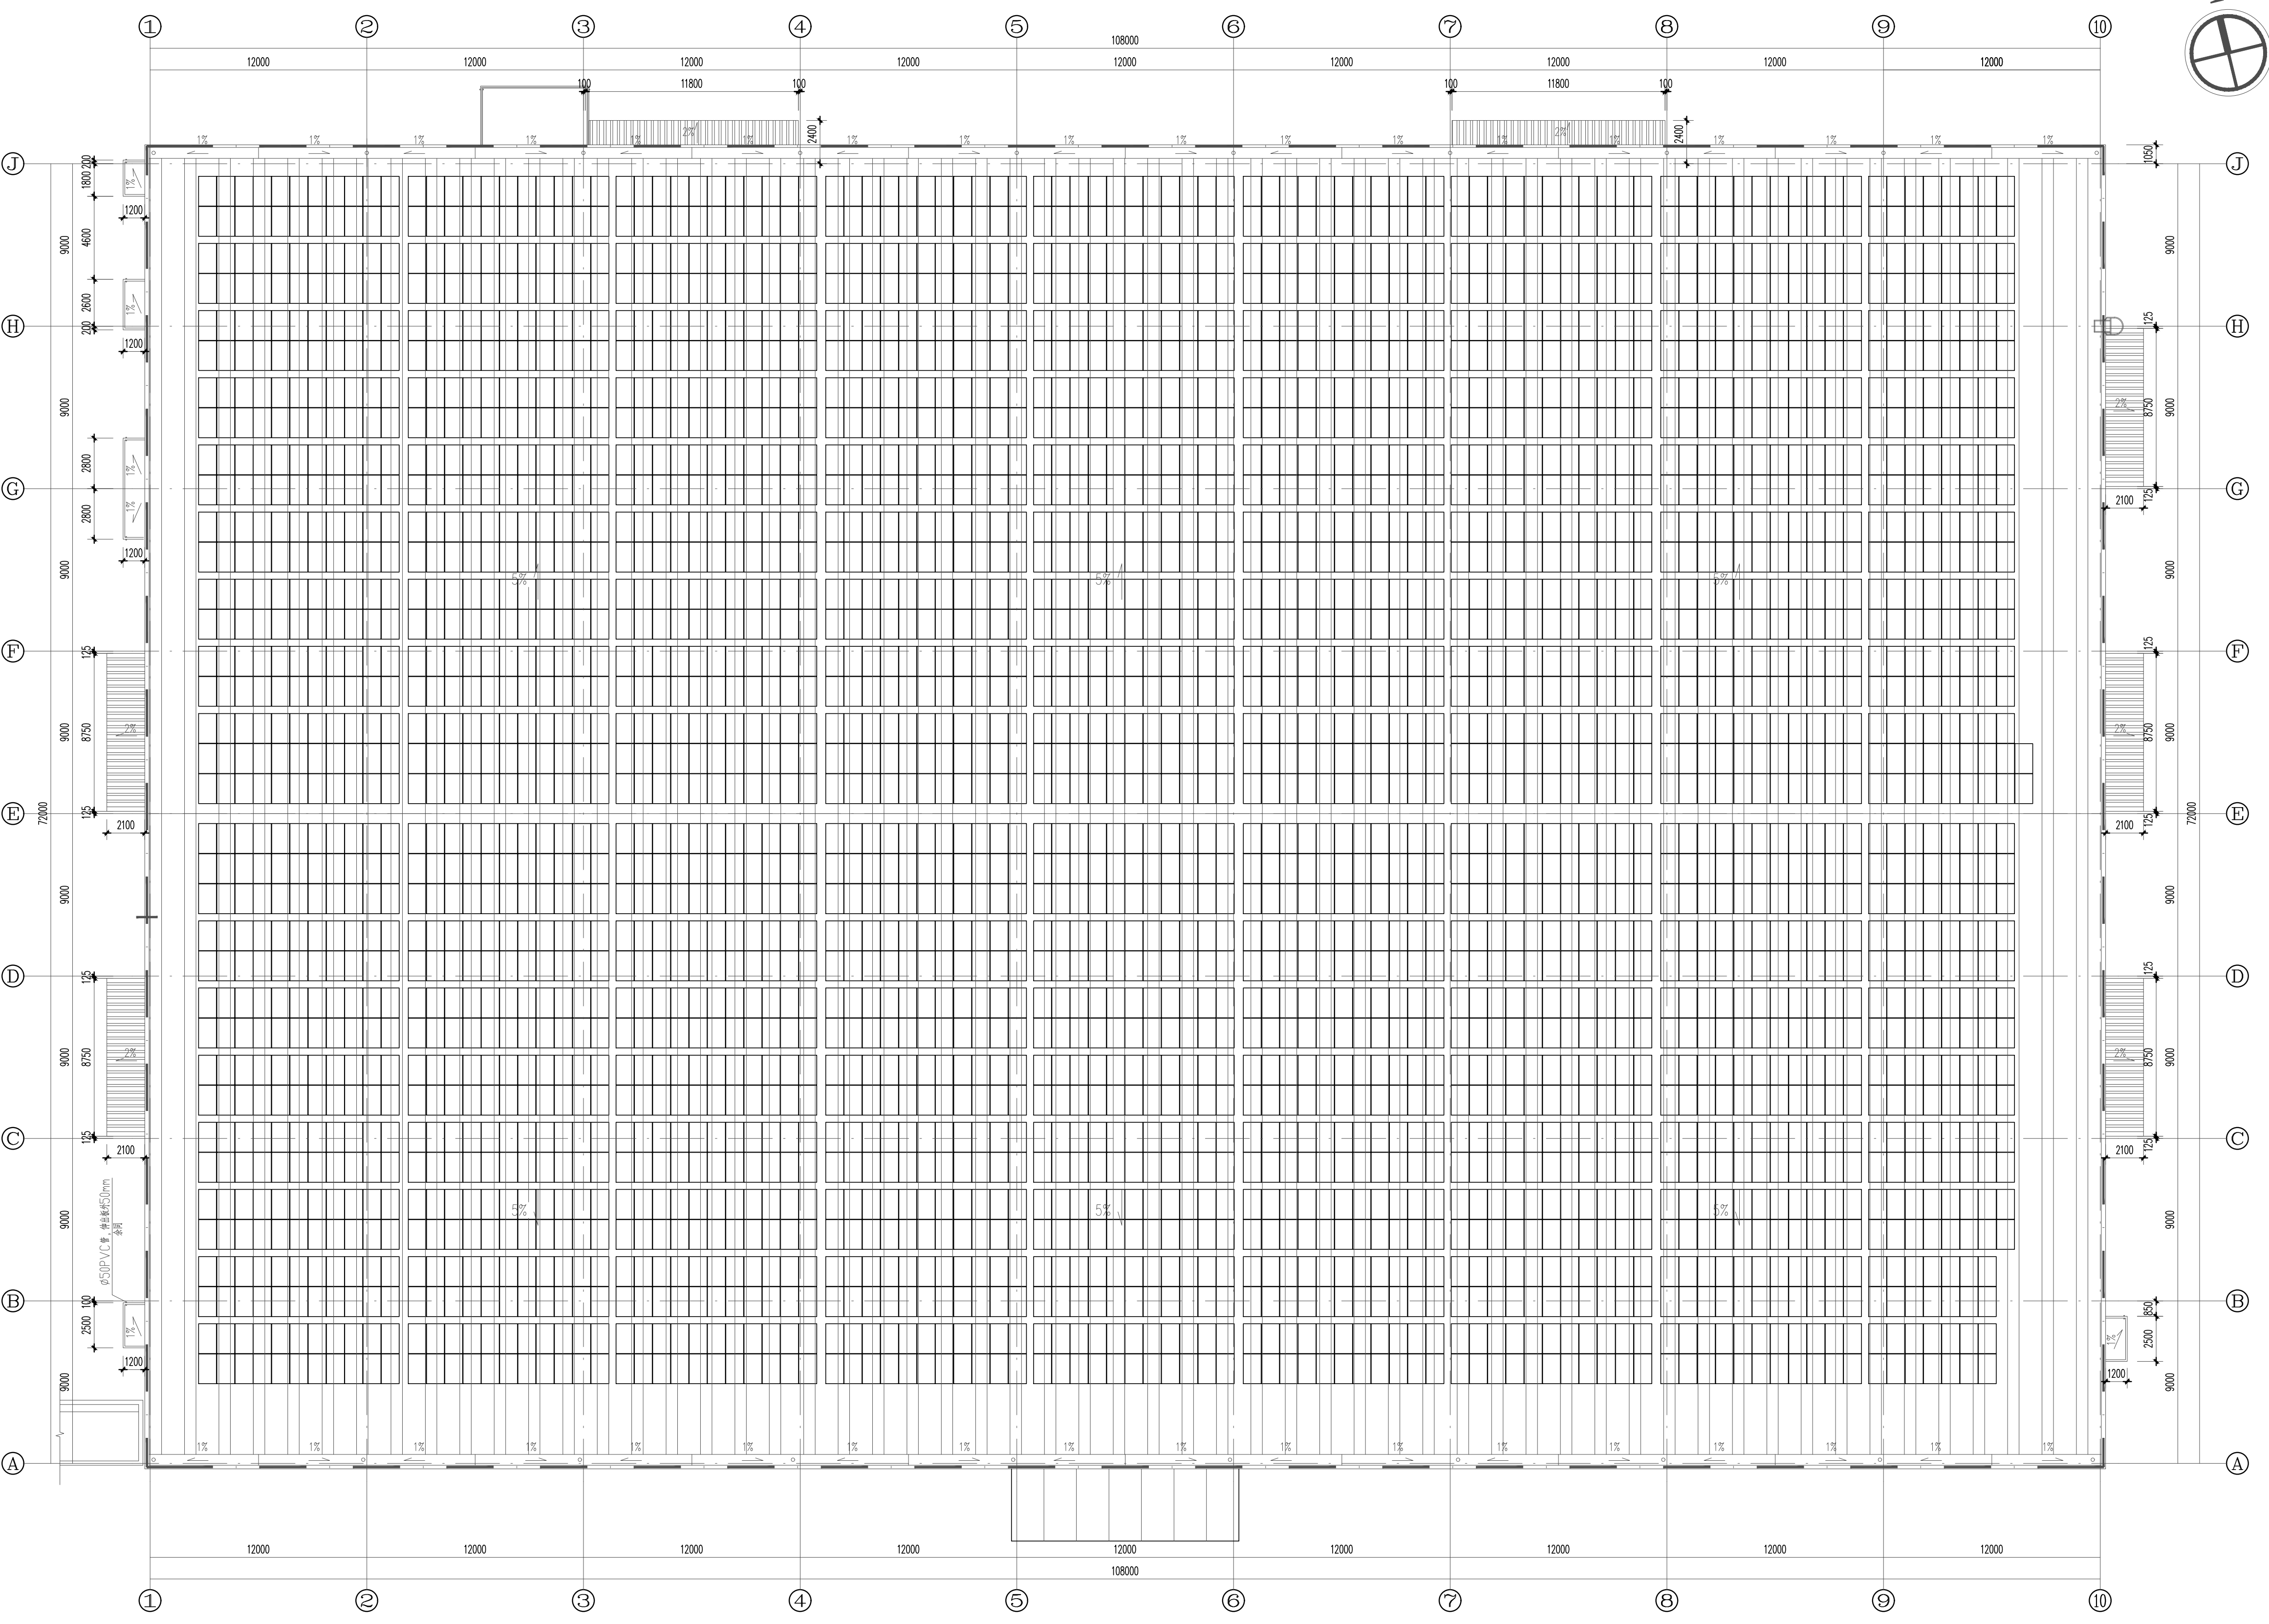


201厂房组件布置图


说明: 1. 屋面安装300wp电池组件3454块, 峰输出功率1036.2kWp;
2. 电池组件按屋面坡度平铺敷设;
3. 组件方位角与原有建筑一致;
4. 每串组件22块;

0	施工图	2018.03
版本 REV.	版本说明 DESCRIPTION	日期 DATE
注册执业印章 REGISTERED STAMP		
注册执业师 Professional Engineer		
出图印章 PRINT STAMP		
设计单位 DESIGNER		
建设单位 OWNER		
项目名称 PROJECT NAME		
图纸名称 DRAWING TITLE :		
201厂房组件布置图		
设计 Designed By	黄晓航	项目号 Project No.
校对 Checked By	王少华	设计阶段 Des. Stage
审核 Reviewed By	黄莹	专业 Discipline
审定 Approved By		比例 Scale
专业负责人 Chief Designer		设计人 Design Manager
图号 Drawing No.	S70-02-01	

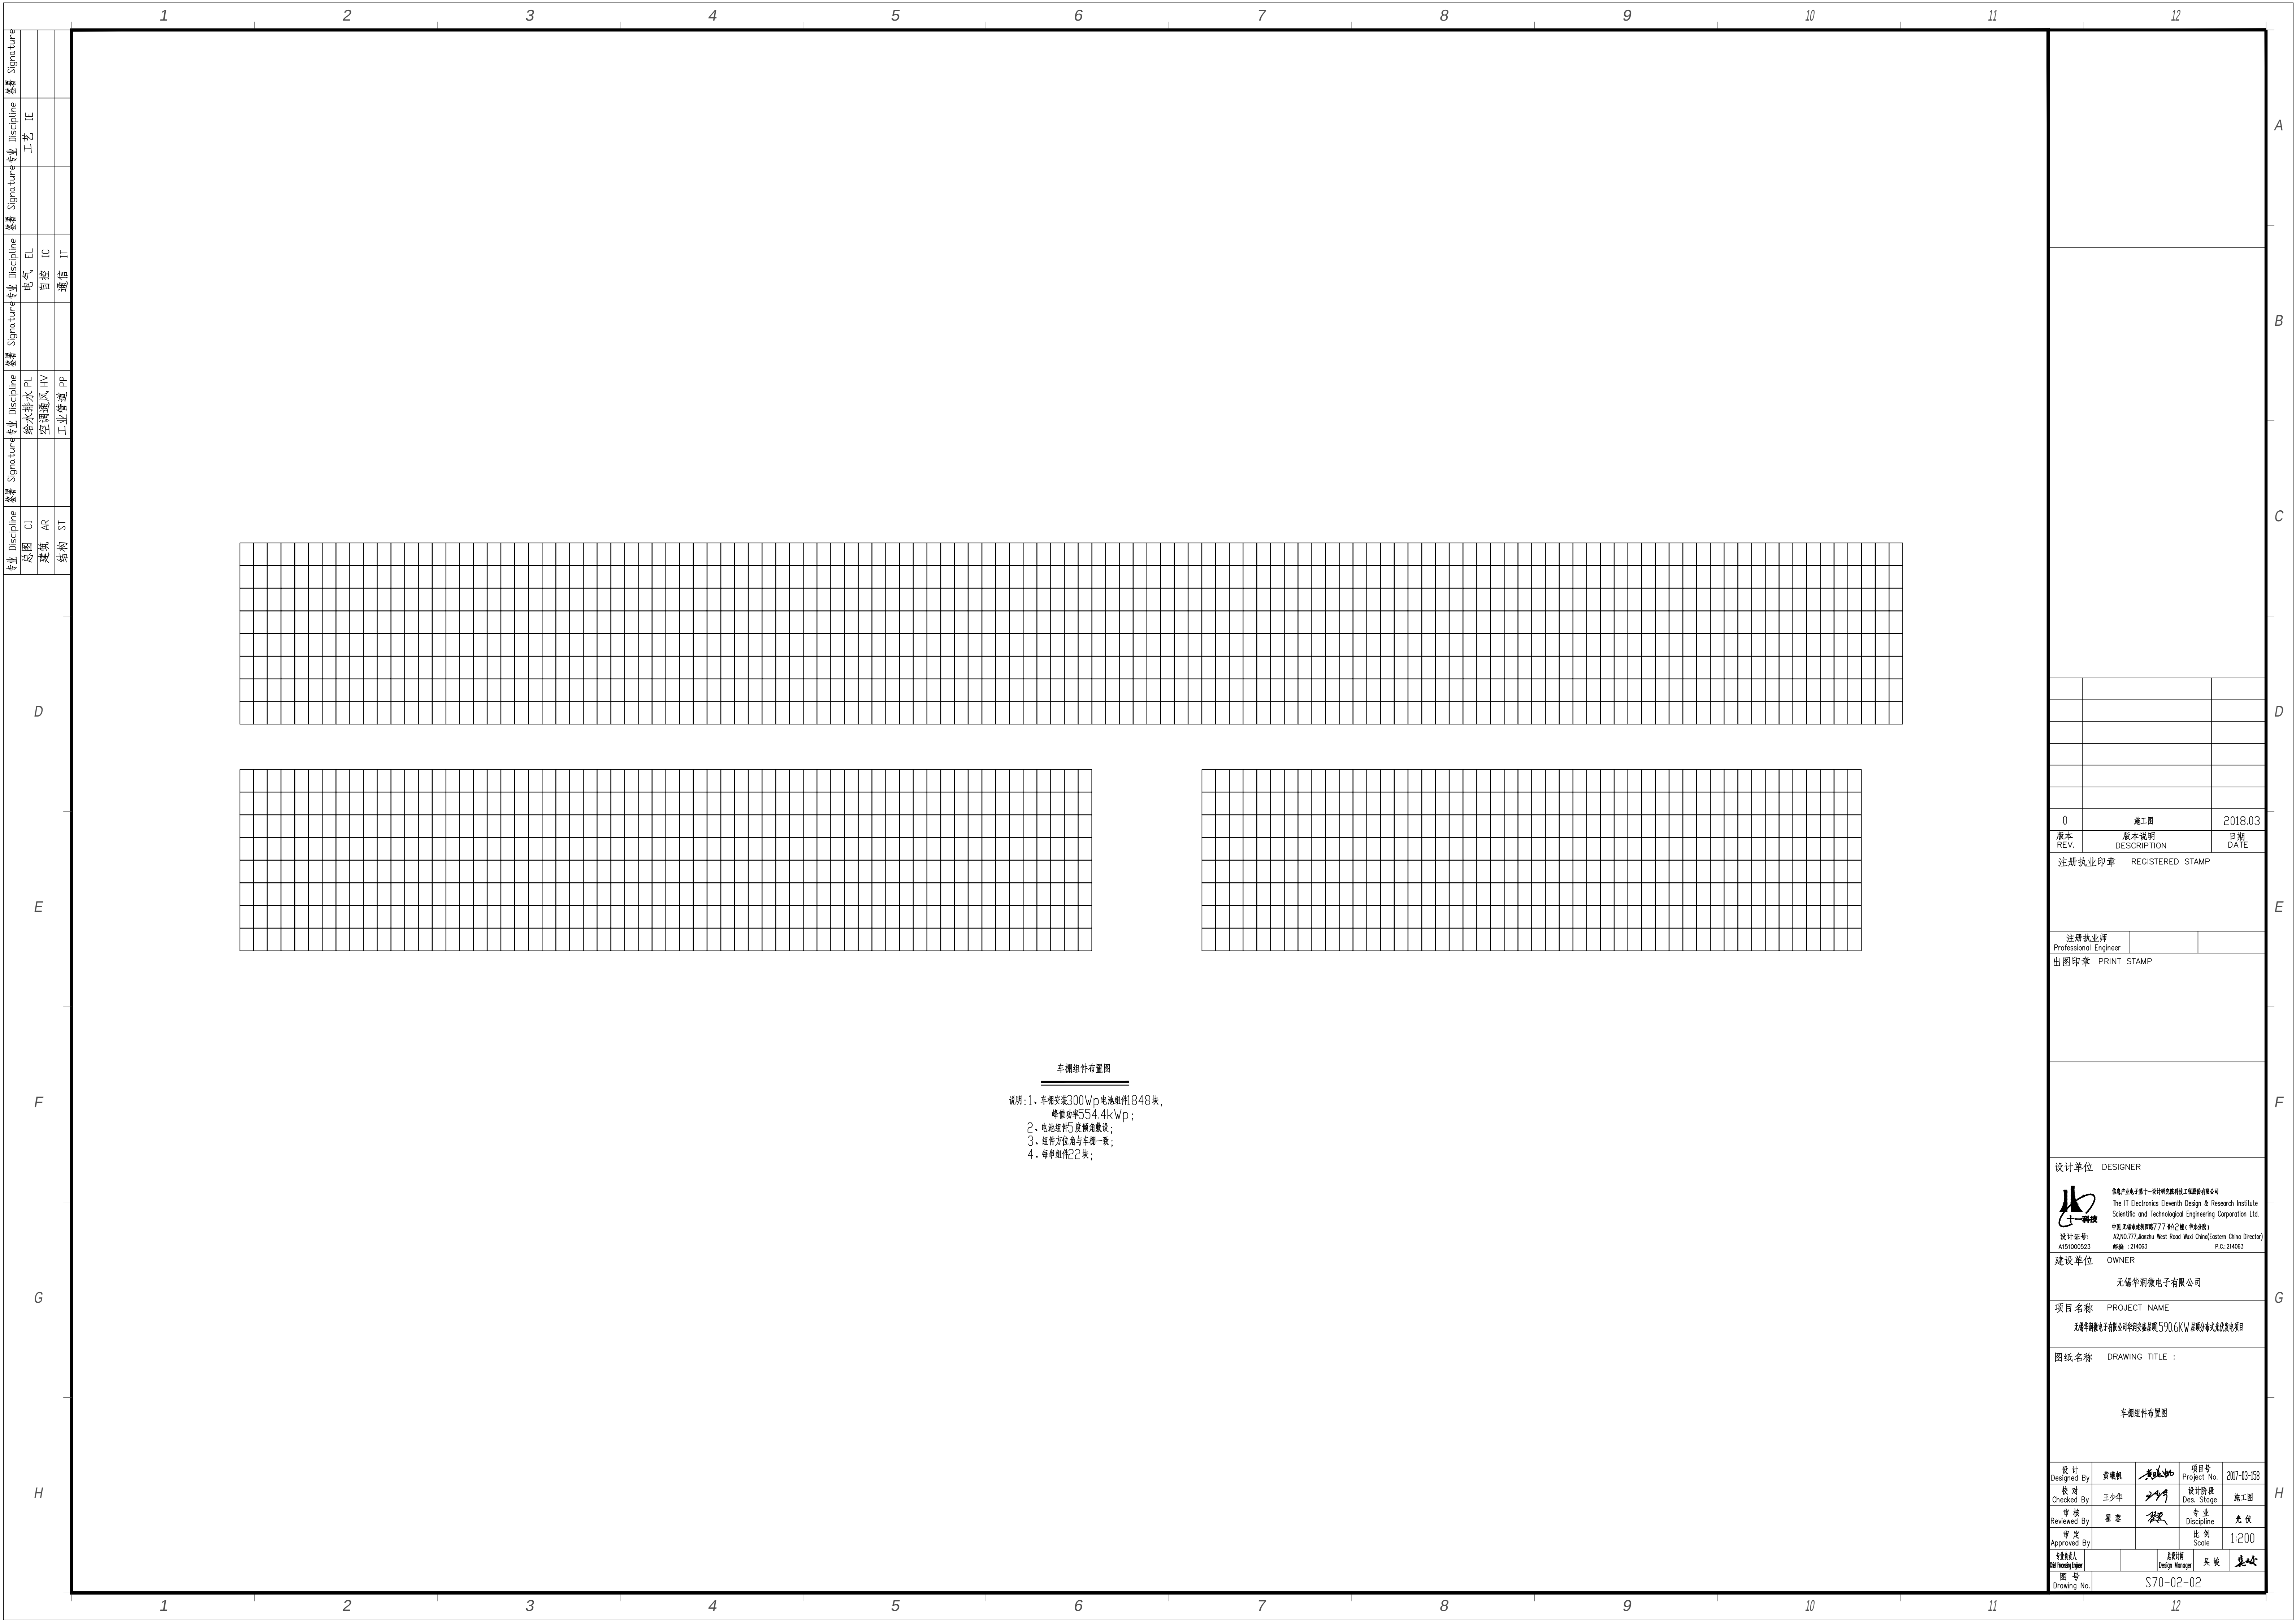

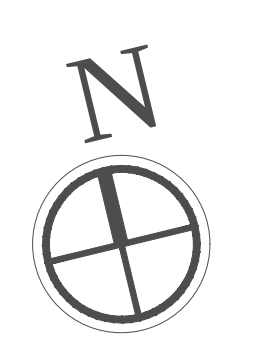 PV1-F-1X412

201 厂房组件接线图

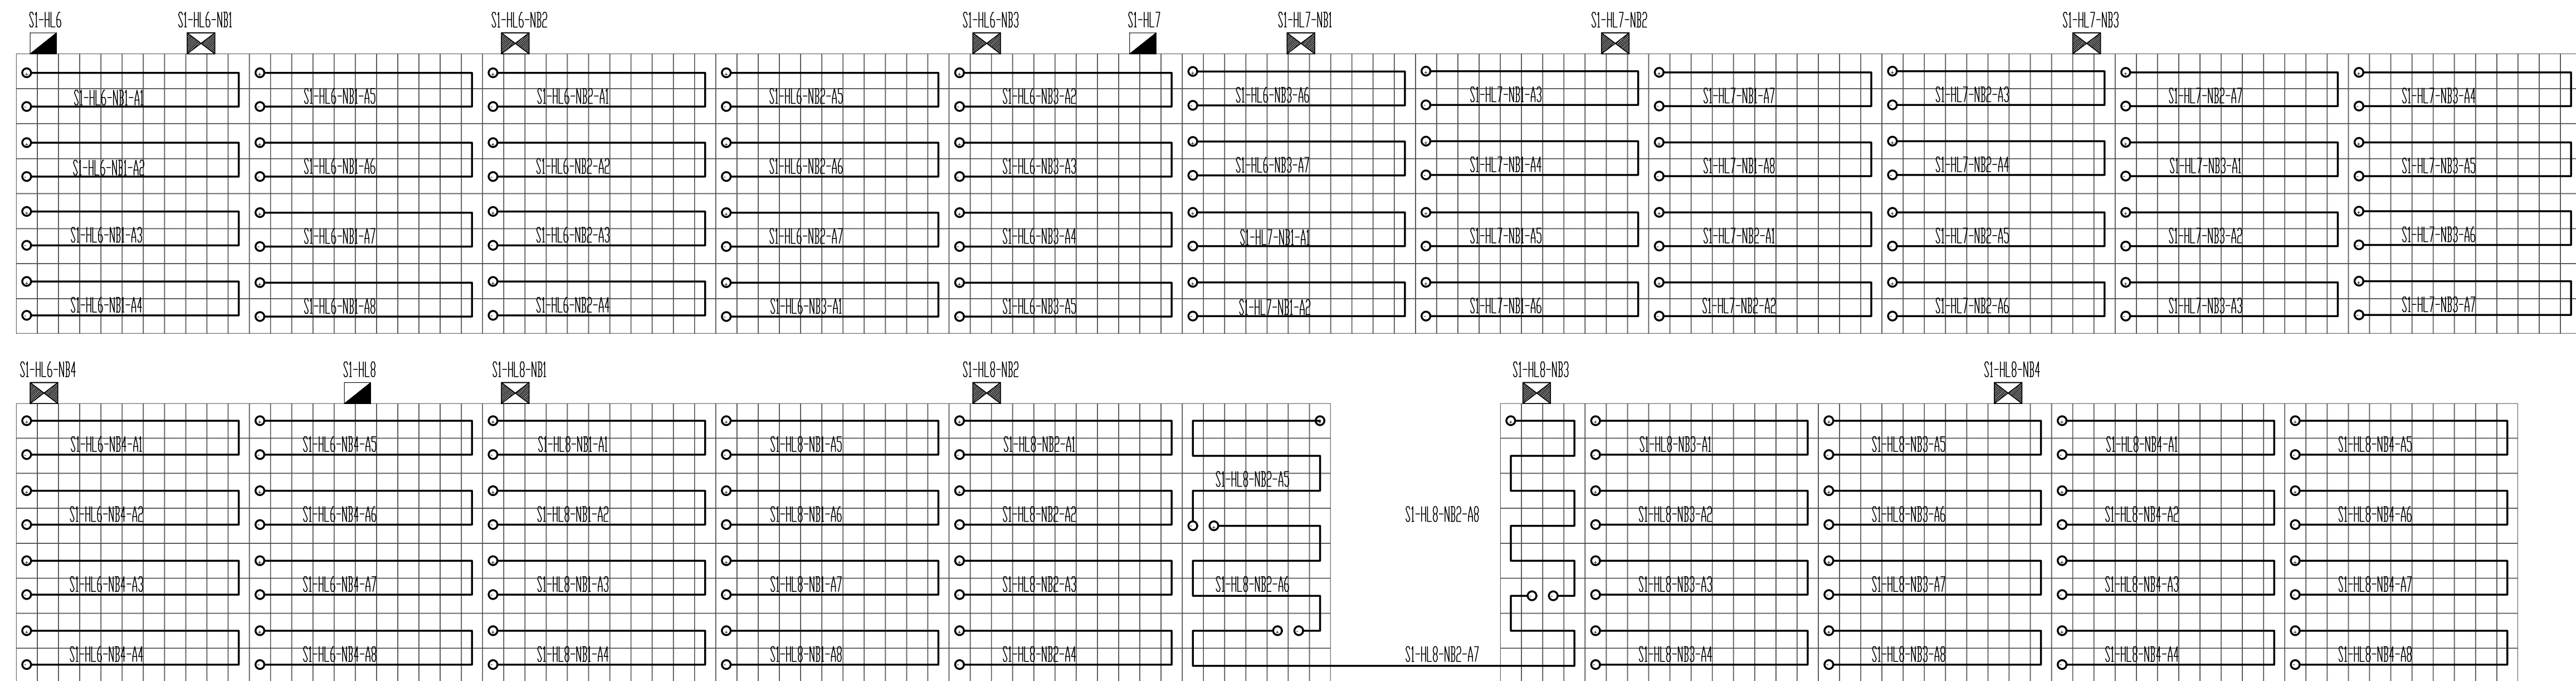

图例说明：

 PV1-F-1X4

注册执业印章 REGISTERED STAMP

设单位 OWNER
无锡华润微电子有

纸名称 DRAWING TITLE :

设计 Designed By	黄曦航	黄曦航	项目号 Project No.	2017-03-158
校对 Checked By	王少华	王少华	设计阶段 Des. Stage	施工图
审核 Reviewed By	翟雪	翟雪	专业 Discipline	光伏
审定 Approved By			比例 Scale	1:200
负责人 Chief Designer		设计经理 Design Manager	吴斌	吴斌
日期 Drawing No.	S70-03-02			

负责人 Responsible Engineer	设计人 Design Manager	吴峻	吴峻
图号 Drawing No.	S70-03-02		

[illegible]

[illegible]

