


2-2'工程地质剖面图

比例尺 水平 1:500 垂直 1:100

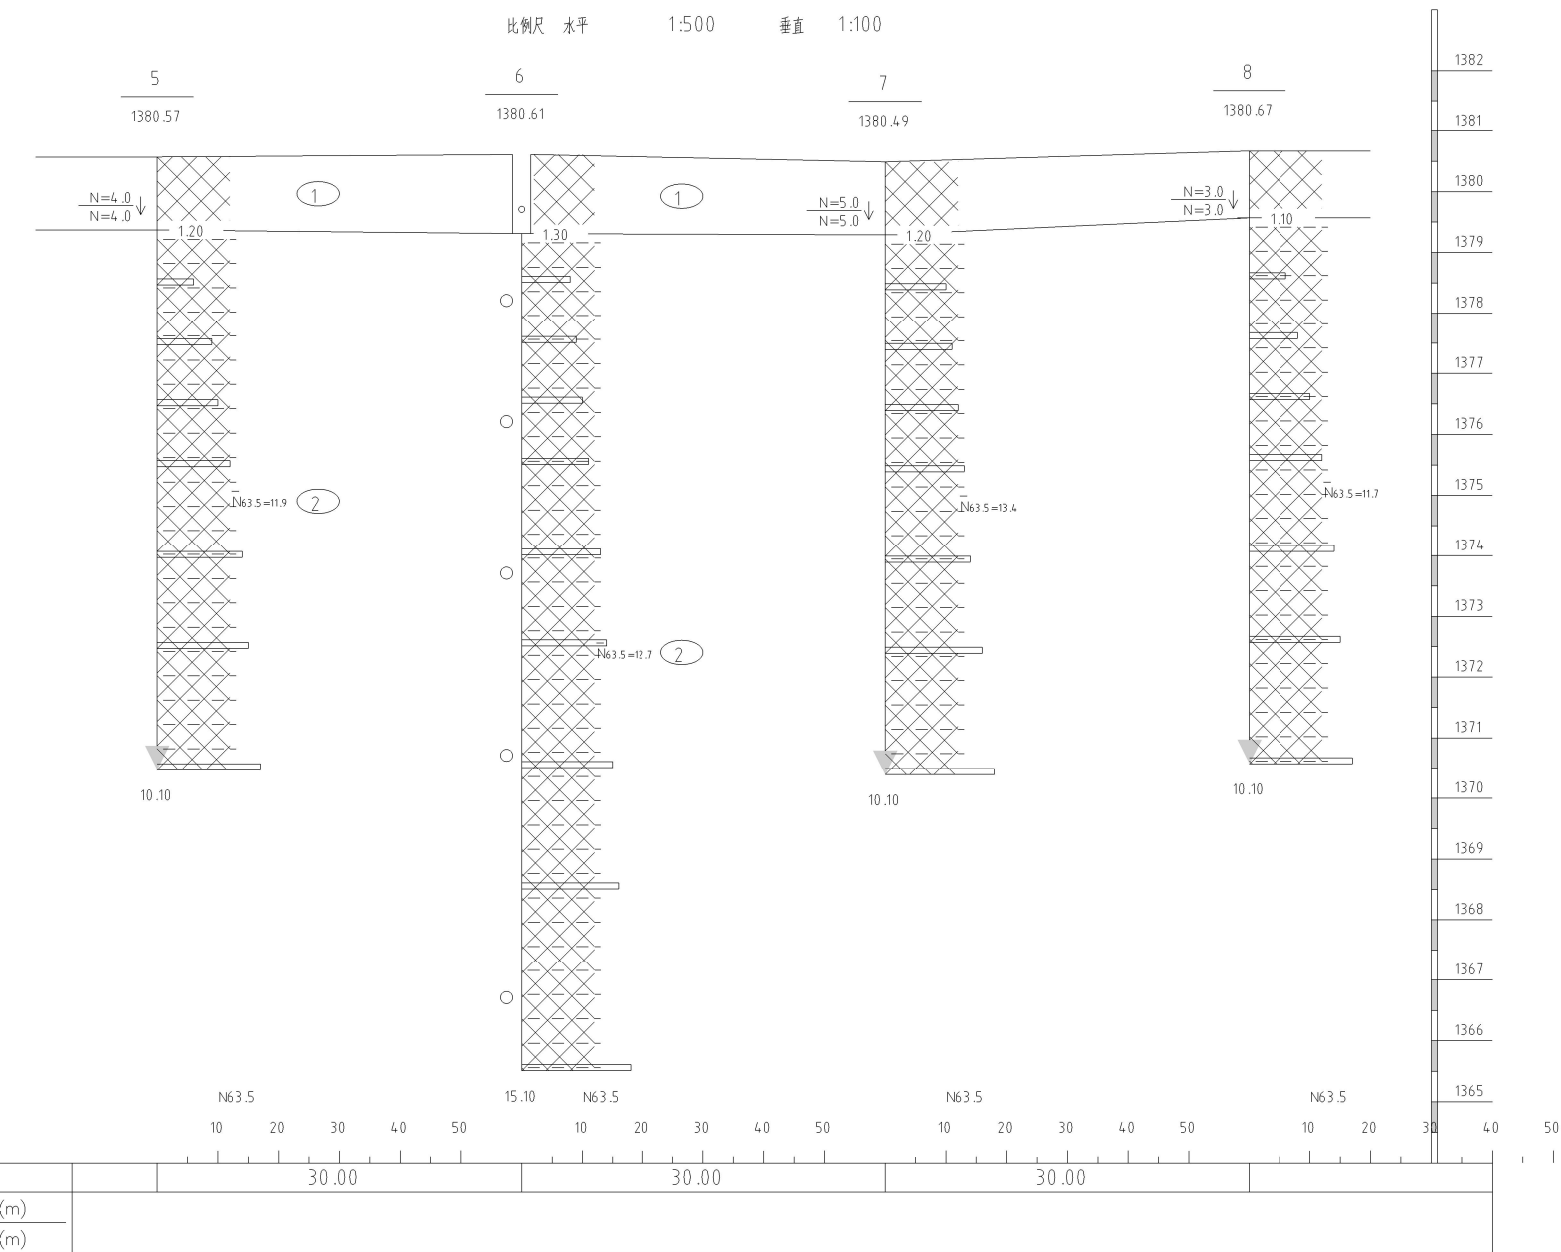

制图:

校核:

工程负责:

审核:

图号: