
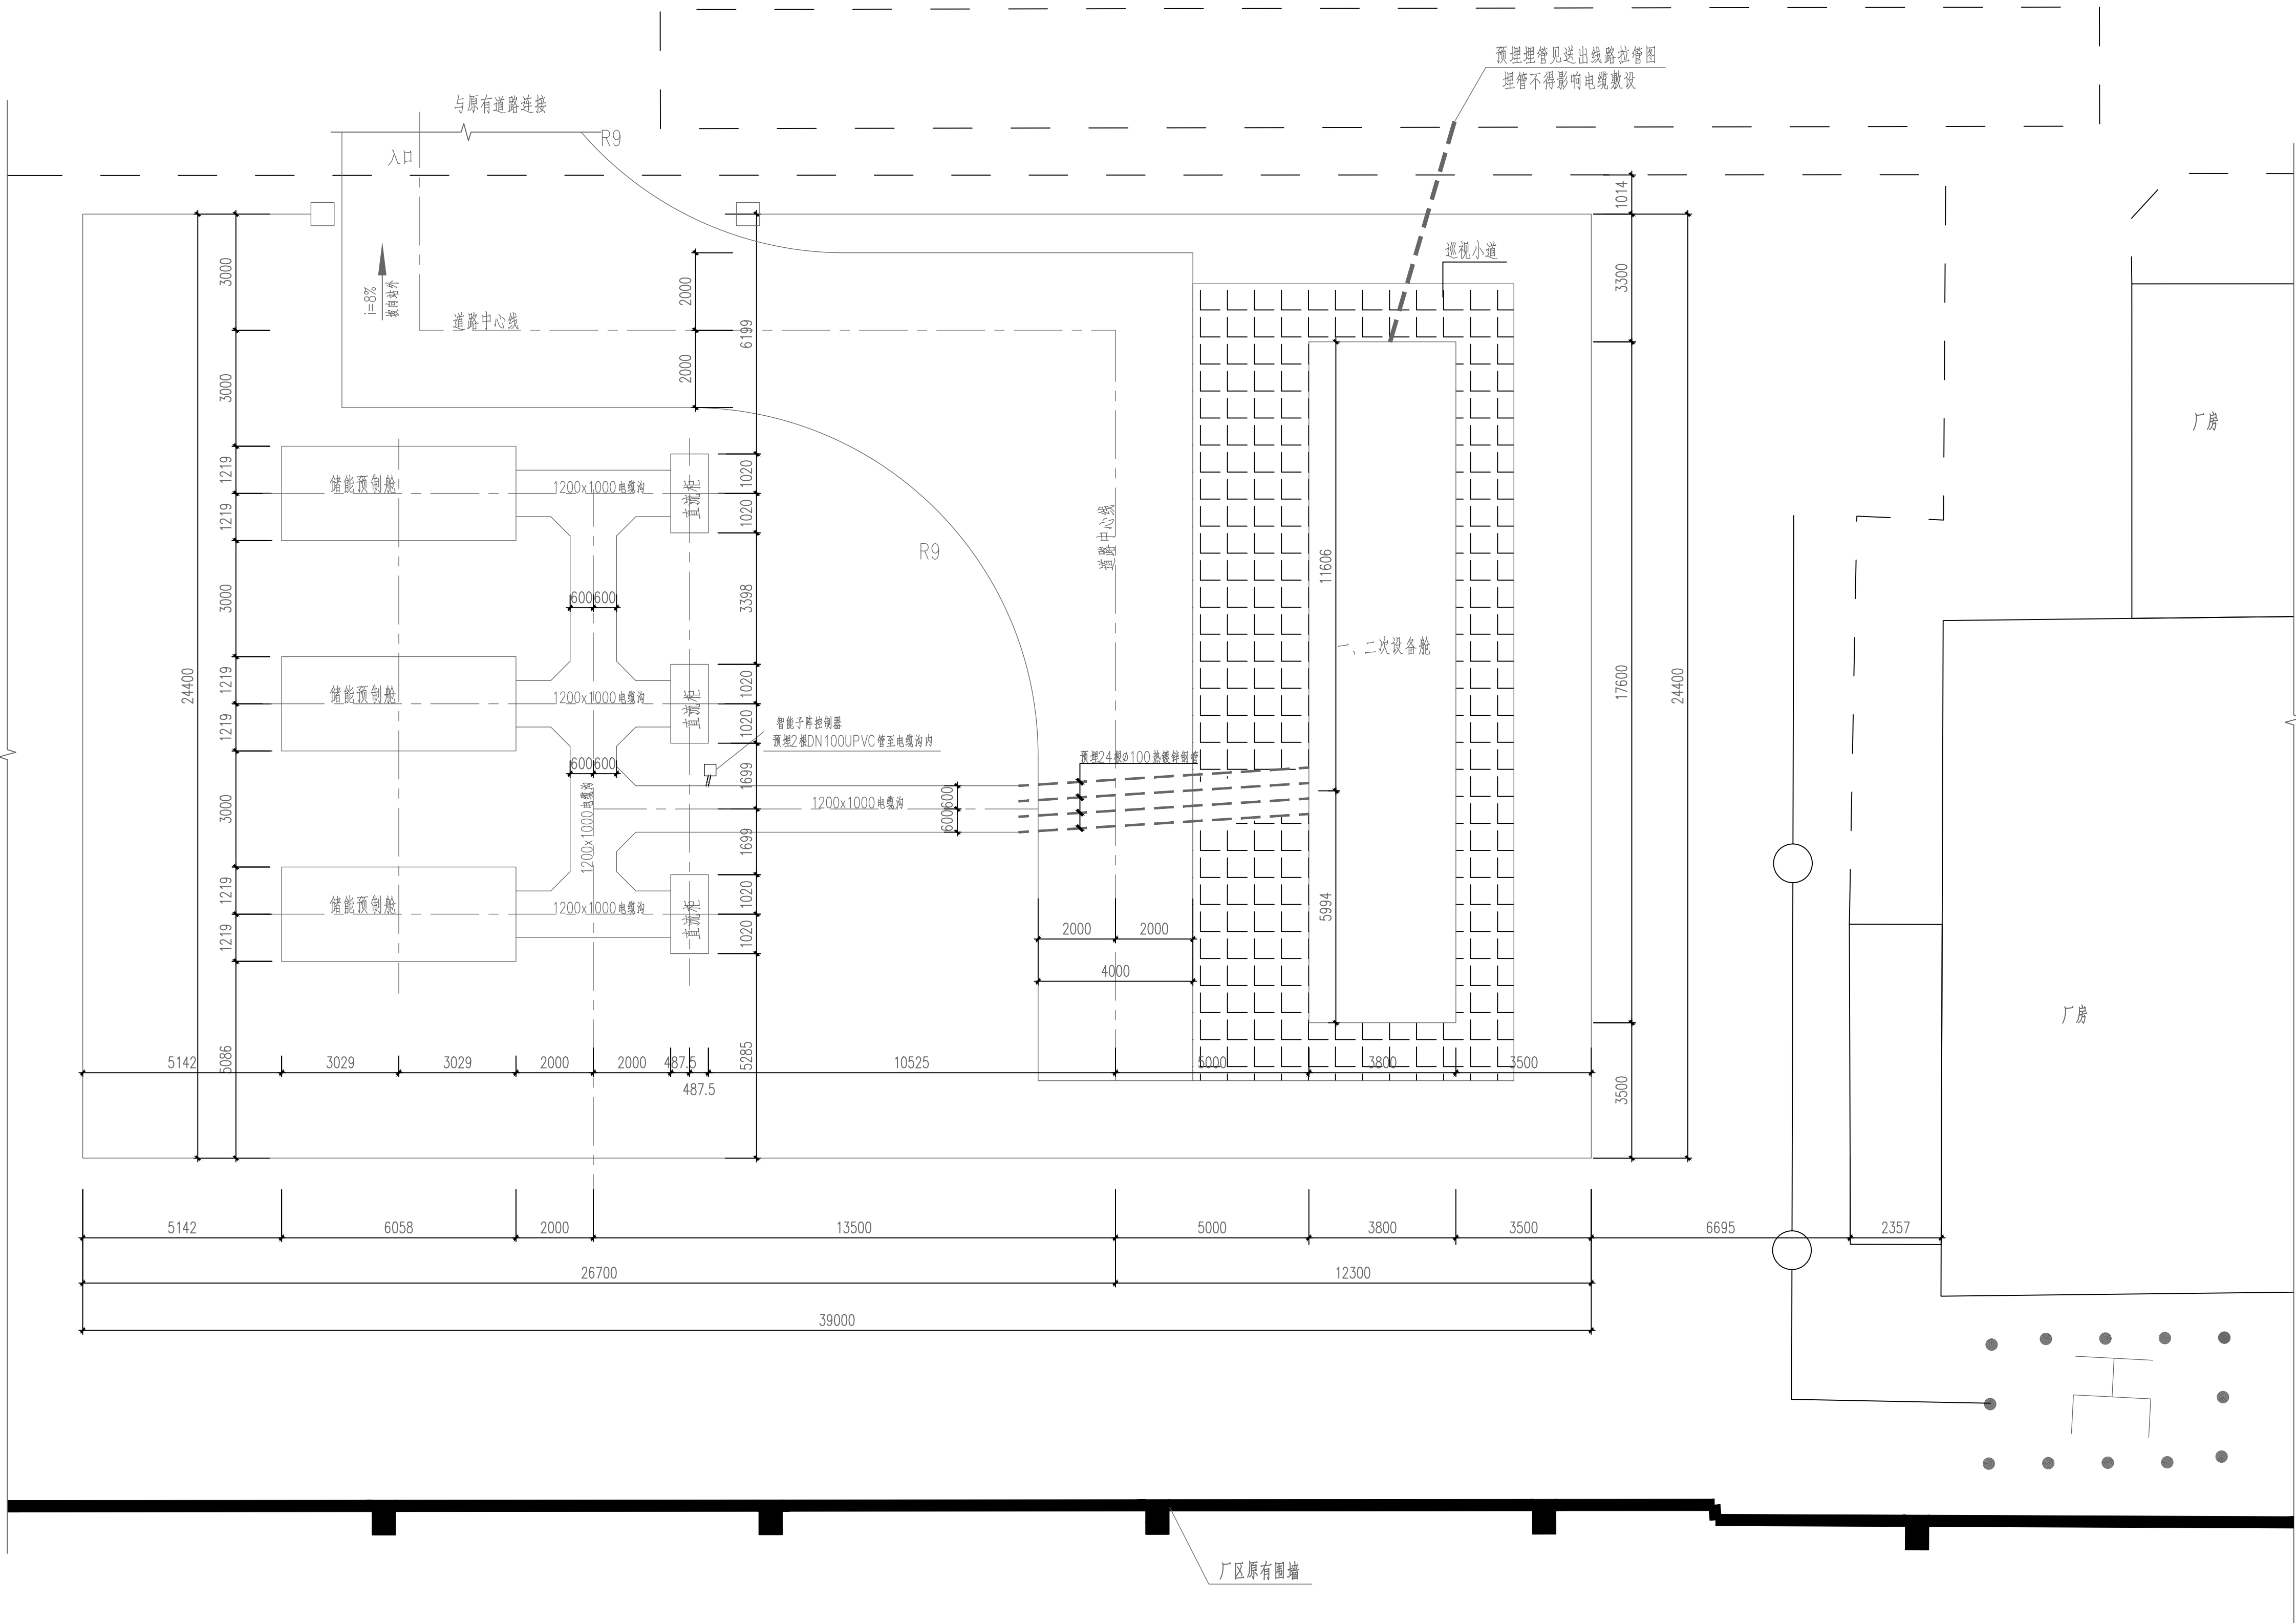


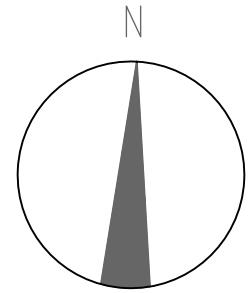

站内建(构)筑物一览表

编号	名 称	单位	数 量	备 注
1	储能预制舱	座	3	
2	直流柜	座	3	
3	一、二次设备舱	座	1	
4	变电站大门	樘	1	11.00m宽, 根据实际大小制作
5	镂空围墙	m	128.8	样式须经业主确认方可施工
6	电缆沟	m	34	1200X1000混凝土
7	道路	m2	190	200厚面层

主要技术经济指标表

编号	指 标 名 称		单位	数 量	备 注
1	站址总用地面积		hm2	0.0952	合1.428亩
(1)	站区围墙内用地面积			0.0952	合1.428亩
(2)	站区围墙外用地面积			0	
(3)	进站道路面积			0	
2	站址土石方量	清表挖方	m3	300	未考虑松散系数,挖方为清除耕植土,填方、外购土已扣除砂石。
		填方		200	
		清淤		0	
		基础出土		250	
		外购土		0	
		弃土		500	
3	场地砂石化处理		m2	465	
4	巡视小道		m2	120	
5	水泥搅拌桩		m3	204	

说明:

- 本期场地设计平均标高相当于1985国家高程基准2.790m。本工程50年一遇洪水位为3.38m, 50年一遇涝水位为2.8m。
- 构筑物按中心线定位, 围墙按围墙中心线定位。
- 构筑物按中心线定位, 围墙按围墙中心线定位。
- 本工程位于征地红线内, 无需新增征地。
- 储能预制舱和直流柜以设备外轮廓定位, 箱式变电站按设备外轮廓定位。
- 砂化场地做法(从上到下): 100厚碎石, 100厚3: 7灰土, 压实系数不小于0.94。
- 巡视小道做法(从上到下): 50厚透水砖, 30厚1: 3水泥砂浆, 120厚C30混凝土, 150厚度1: 1砂石垫层(压实系数0.97)。

CEEC 中国能源建设集团江苏省电力设计院有限公司 CHINA ENERGY ENGINEERING GROUP JIANGSU POWER DESIGN INSTITUTE CO.,LTD.				
高碑风机用户侧储能项目		工程	施工图	设计阶段
批准		土建设平面布置图		
审核				
校核				
设计				
CAD制图				
比例		图号	LT1161S-T0101-01	