


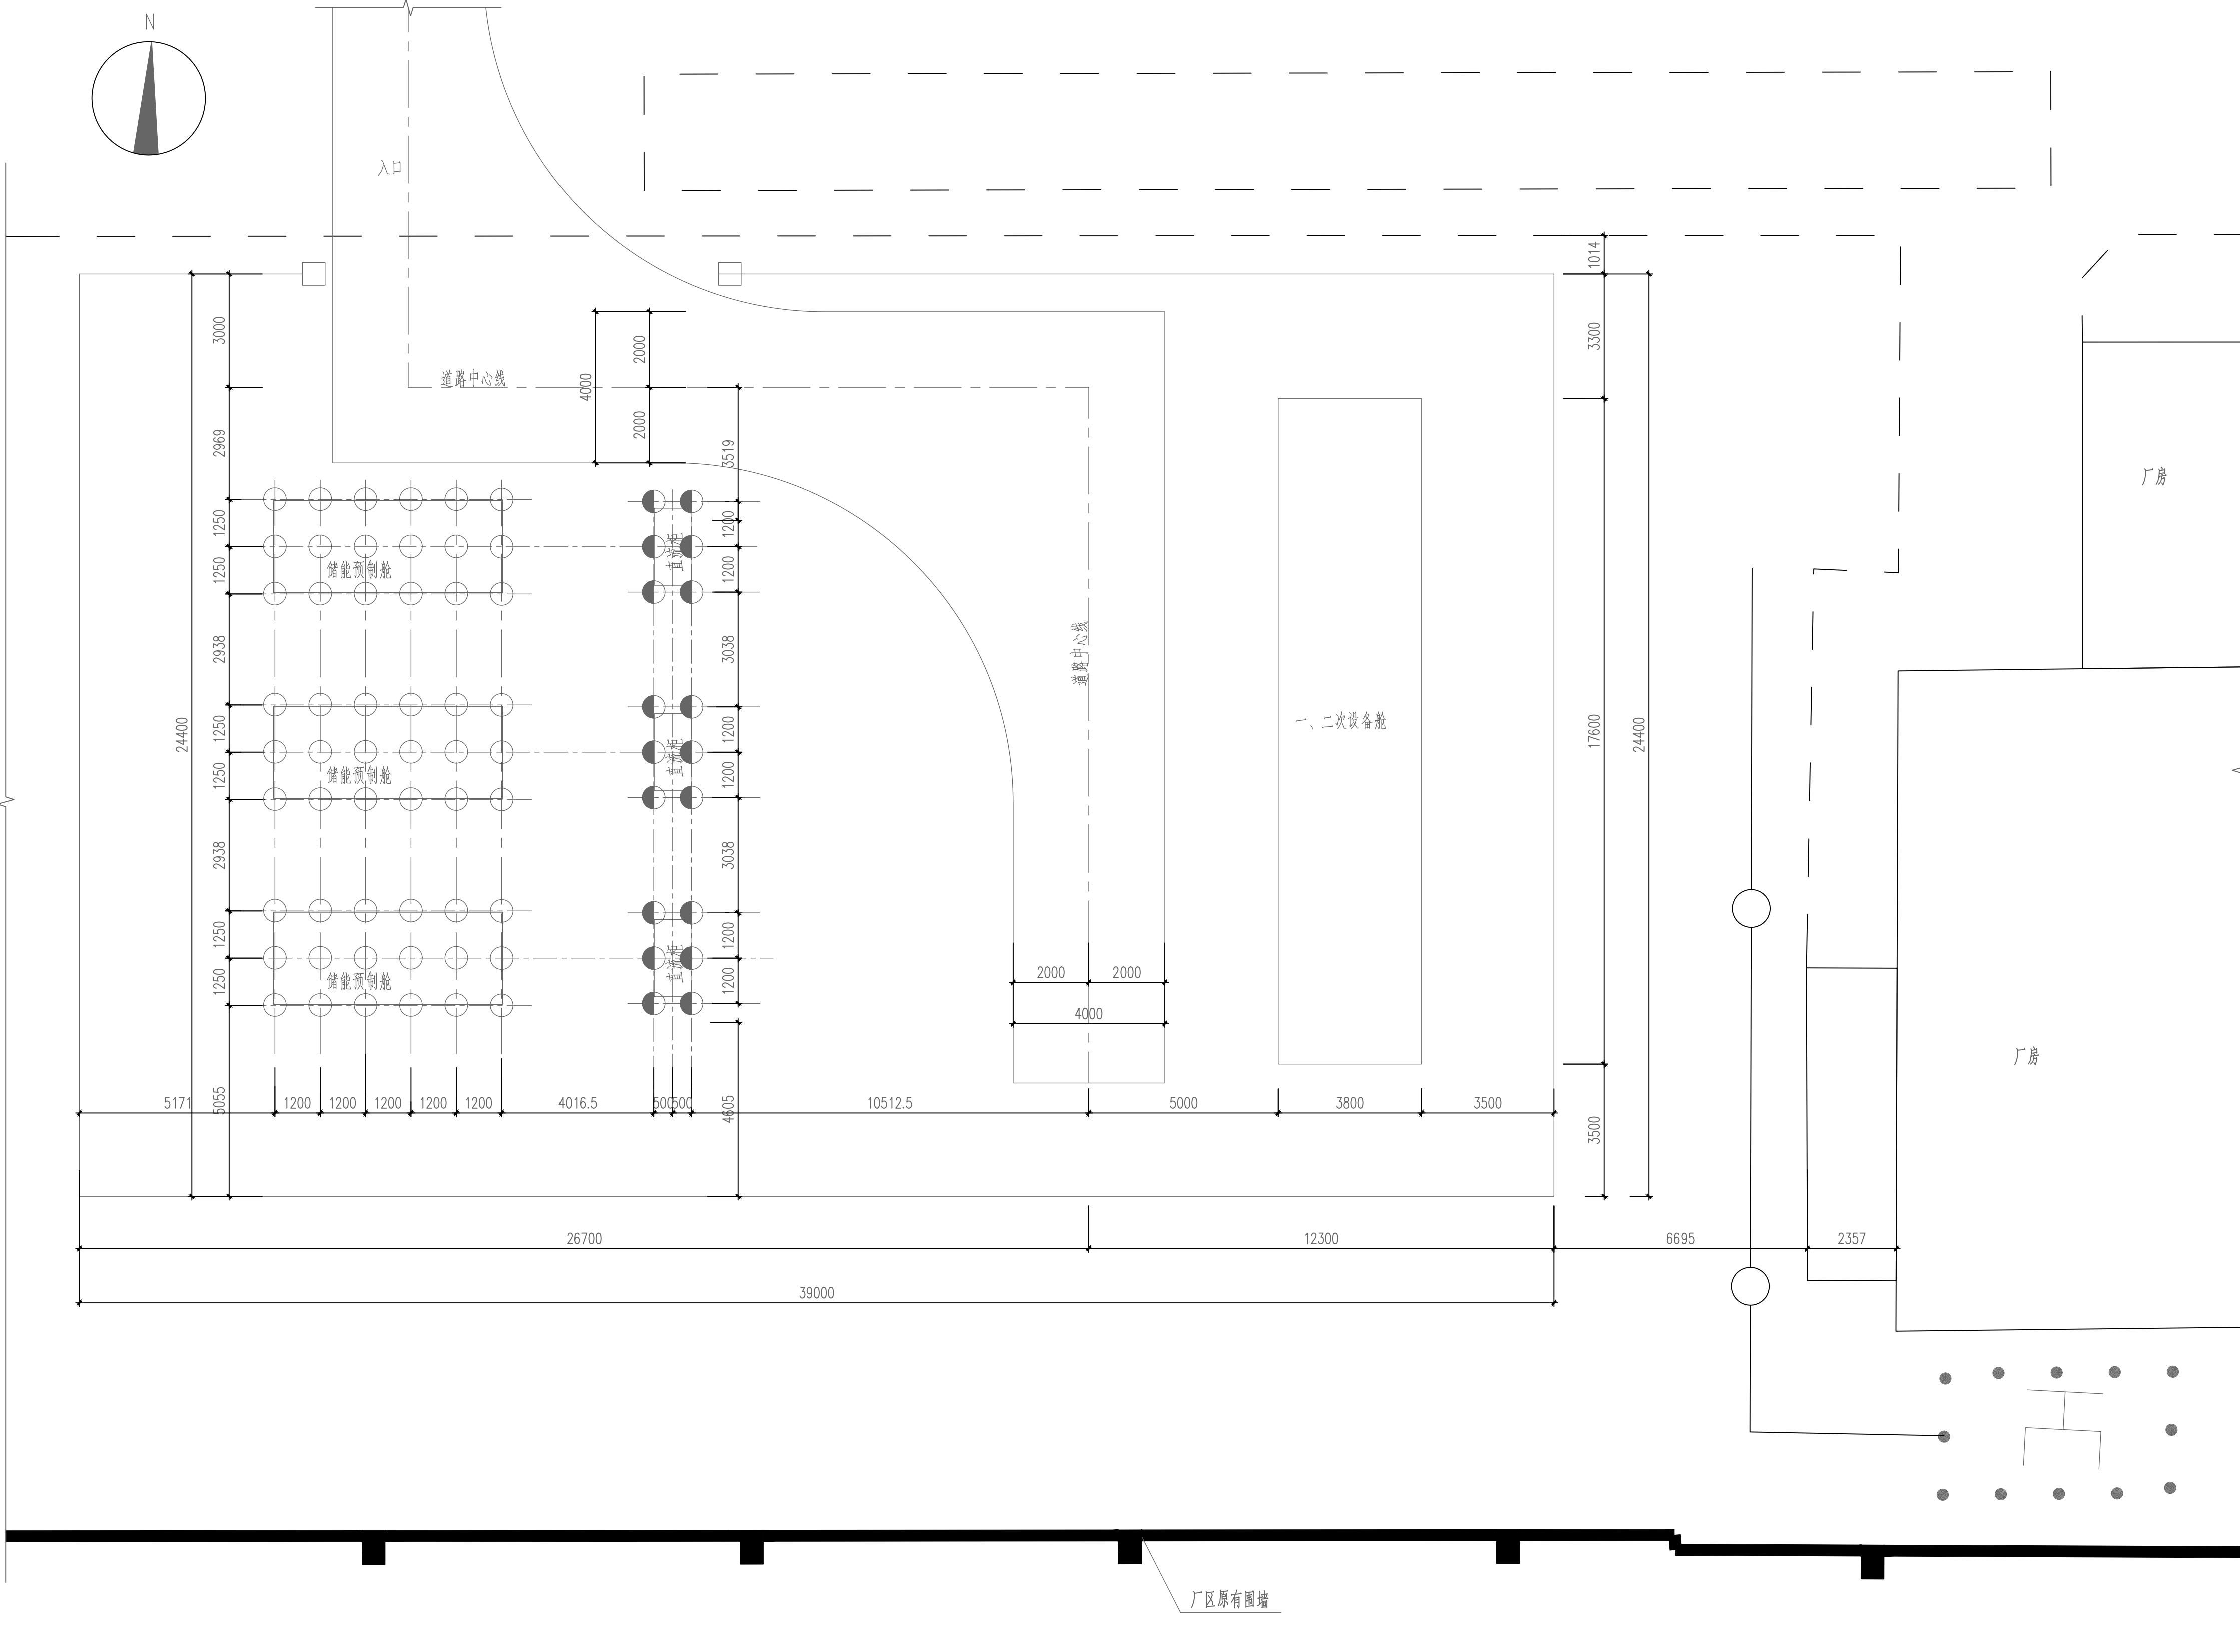

水泥搅拌桩一览表								
序号	搅拌桩所在位置	图例	成桩直径 (m)	有效桩长 (m)	基础底部 设计高程 (m)	桩顶有效 设计高程 (m)	数量 (根)	单个工程量
1	储能预制舱		600	10.00	1.790	1.390	54	2.83
2	直流柜		600	10.00	1.790	1.390	18	2.83
合计: 204 m3								
注: 不包含超挖部分								

- 说明:
- 本期场地设计平均标高相当于1985国家高程基准2.790m。
 - 深层水泥搅拌桩施工、检测技术要求详见L1161S-T0202-01图。
 - 基础下被加固的复合地基特征值f_{spk}=100kPa，图中水泥搅拌桩桩长10.0m，桩径0.6m。
 - 水泥搅拌桩施工时，停浆面应高于有效桩顶设计标高500mm（超挖），基坑开挖时，凿除此超挖部分。搅拌桩与基础垫层之间均须设置300mm厚级配砂石褥垫层（最大粒径不宜大于20mm），夯实度不大于0.90。
 - 为保证水泥搅拌桩的施工质量和定位准确，搅拌桩施工前应事先予以场地初平，消除地上和地下的障碍物及表层耕植土及淤泥。

CEEC 中国能源建设集团江苏省电力设计院有限公司				
高邮风机用户侧储能项目		工程	施工图	设计 阶段
批准		水泥搅拌桩桩施工图		
审核				
校核				
设计				
CAD制图				
日期		图号	L1161S-T0203-02	