


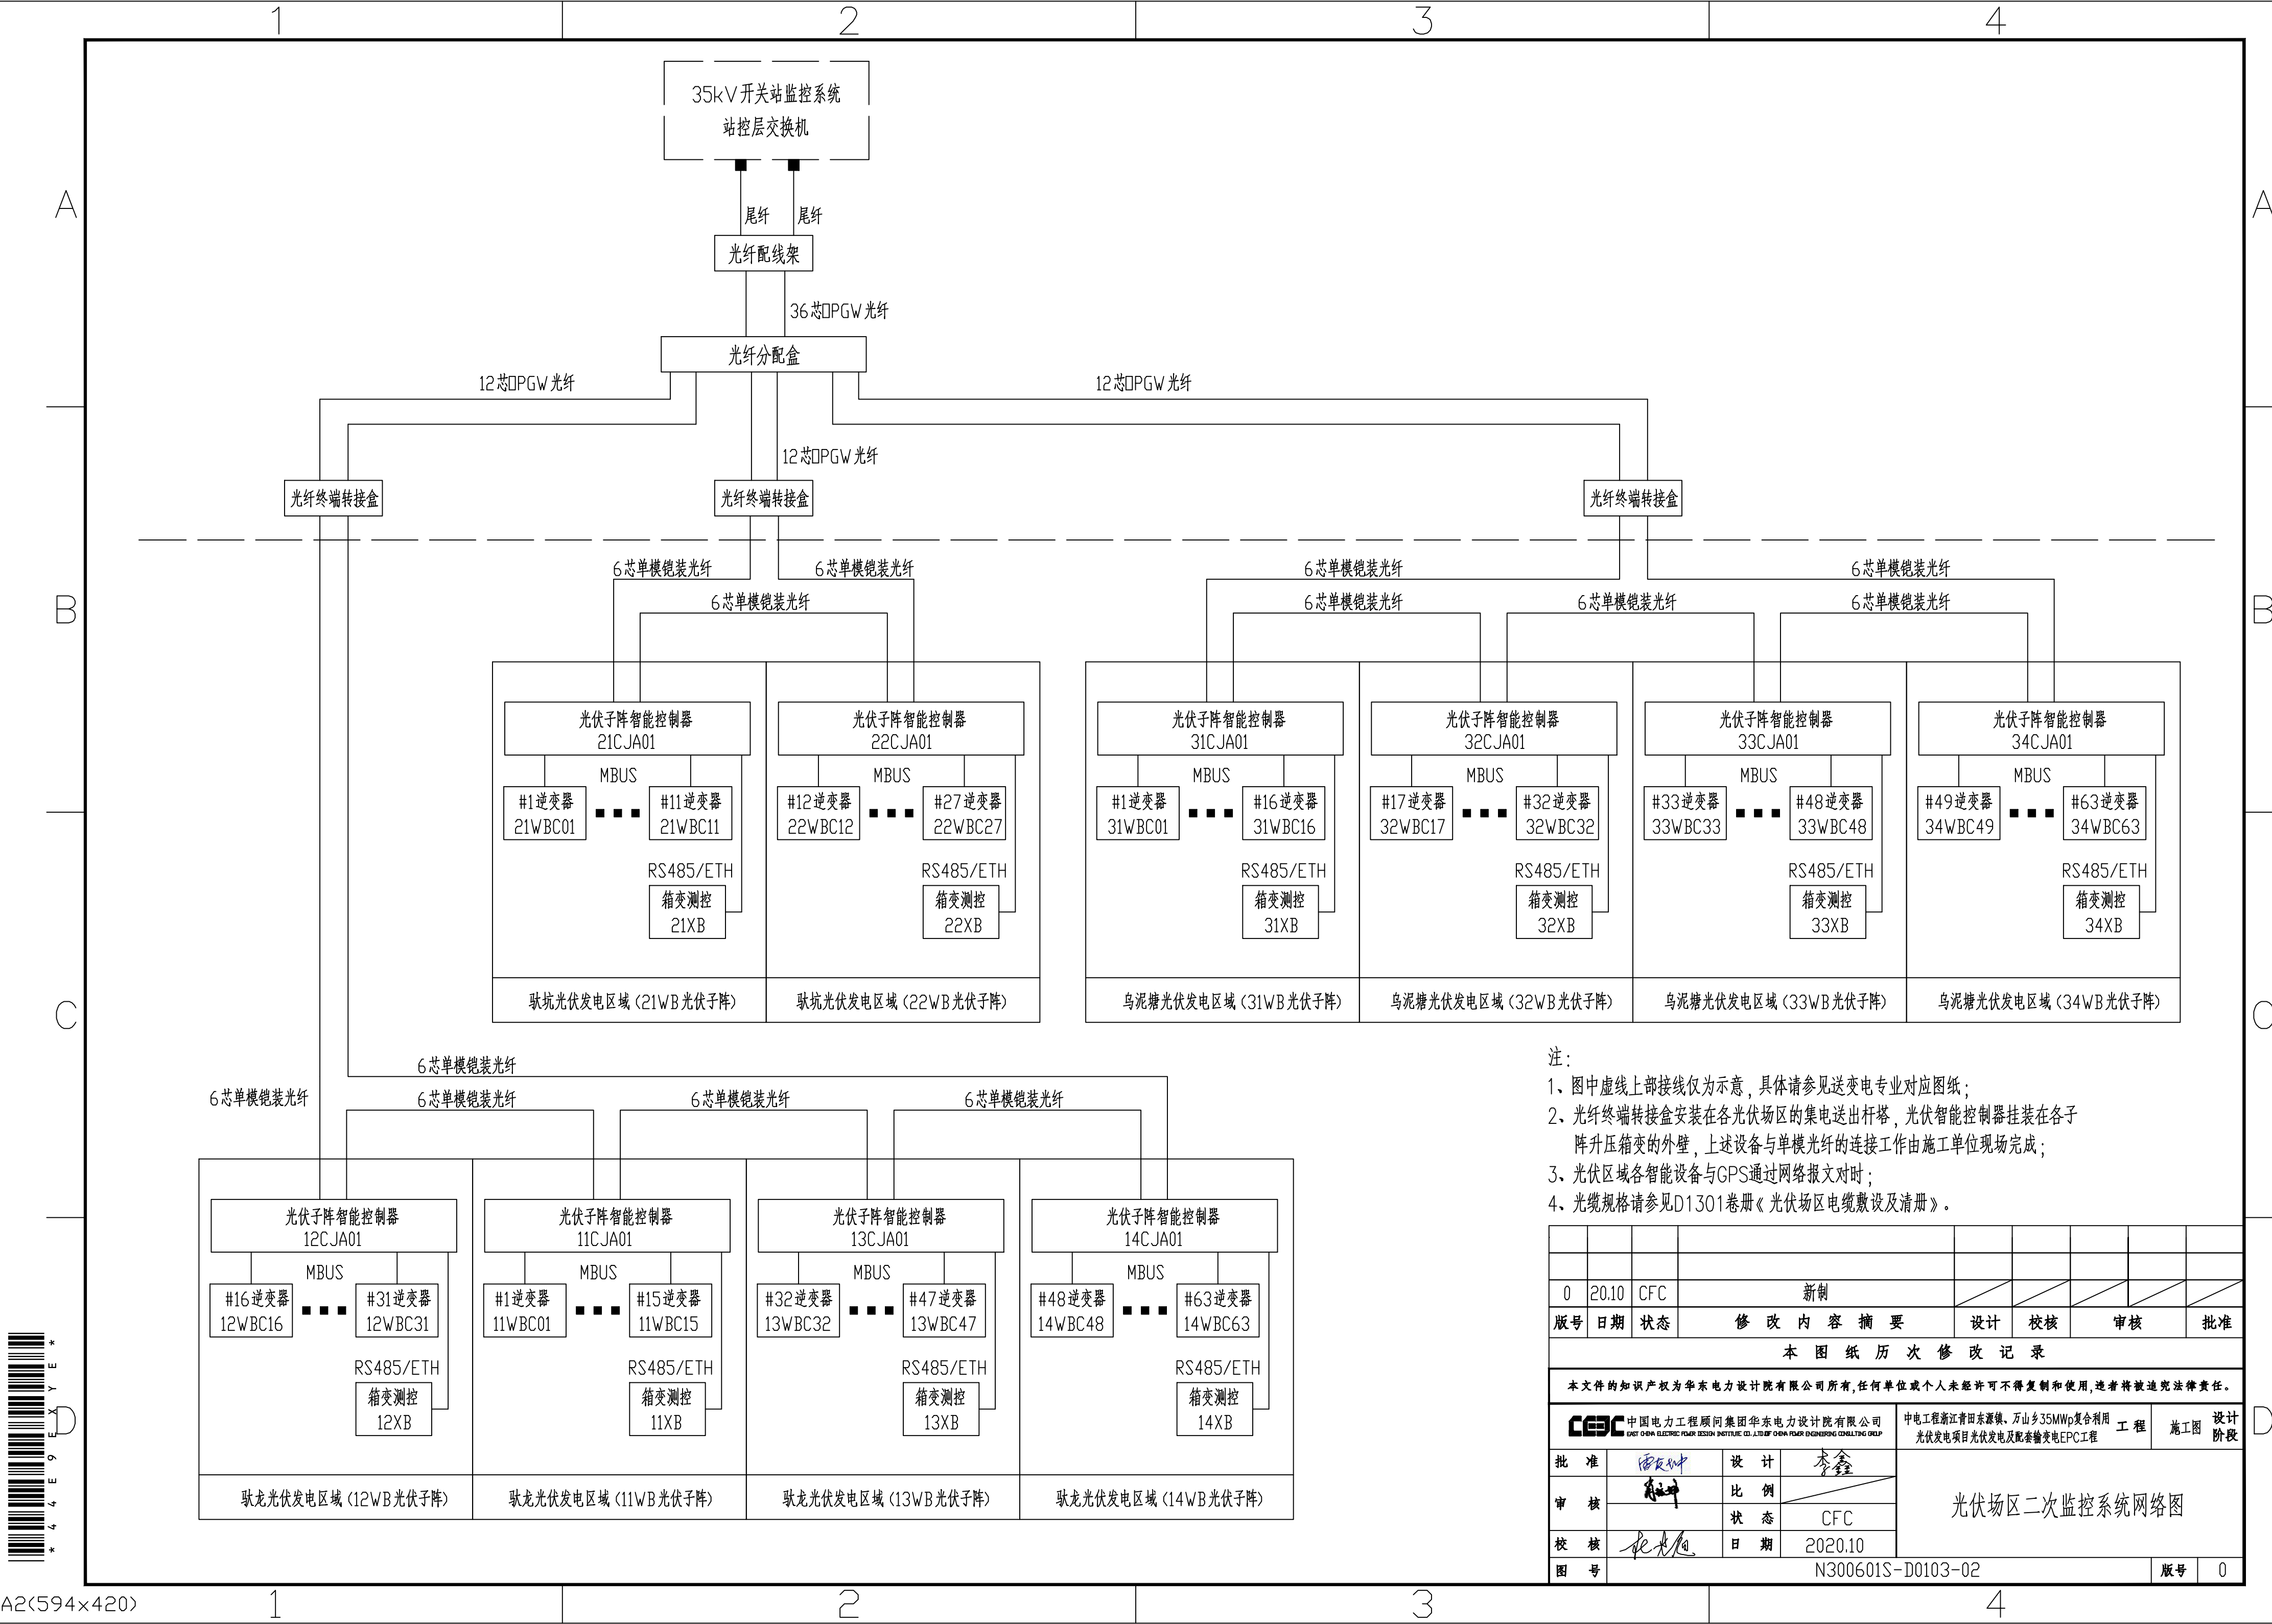

注：
1、图中虚线上部接线仅为示意，具体请参见送变电专业对应图纸；
2、光纤终端转接盒安装在各光伏场区的集电送出杆塔，光伏智能控制器挂装在各子阵升压箱变的外壁，上述设备与单模光纤的连接工作由施工单位现场完成；
3、光伏区域各智能设备与GPS通过网络报文对时；
4、光缆规格请参见D1301卷册《光伏场区电缆敷设及清册》。

0	20.10	CFC	新制							
版本号	日期	状态	修 改 内 容 摘 要			设计	校核	审核	批准	
本 图 纸 历 次 修 改 记 录										
本文件的知识产权为华东电力设计院有限公司所有,任何单位或个人未经许可不得复制和使用,违者将被追究法律责任。										
 中国电力工程顾问集团华东电力设计院有限公司 EAST CHINA ELECTRIC POWER DESIGN INSTITUTE CO., LTD./EPC CHINA POWER ENGINEERING CONSULTING GROUP						中电工程浙江青田东源镇、万山乡35MWp复合利用 光伏发电项目光伏发电及配套输变电EPC工程		工程	施工图 设计 阶段	
批 准			设 计			光伏场区二次监控系统网络图				
审 核			比 例							
			状 态	CFC						
校 核			日 期	2020.10						
图 号	N300601S-D0103-02								版本号	0

