
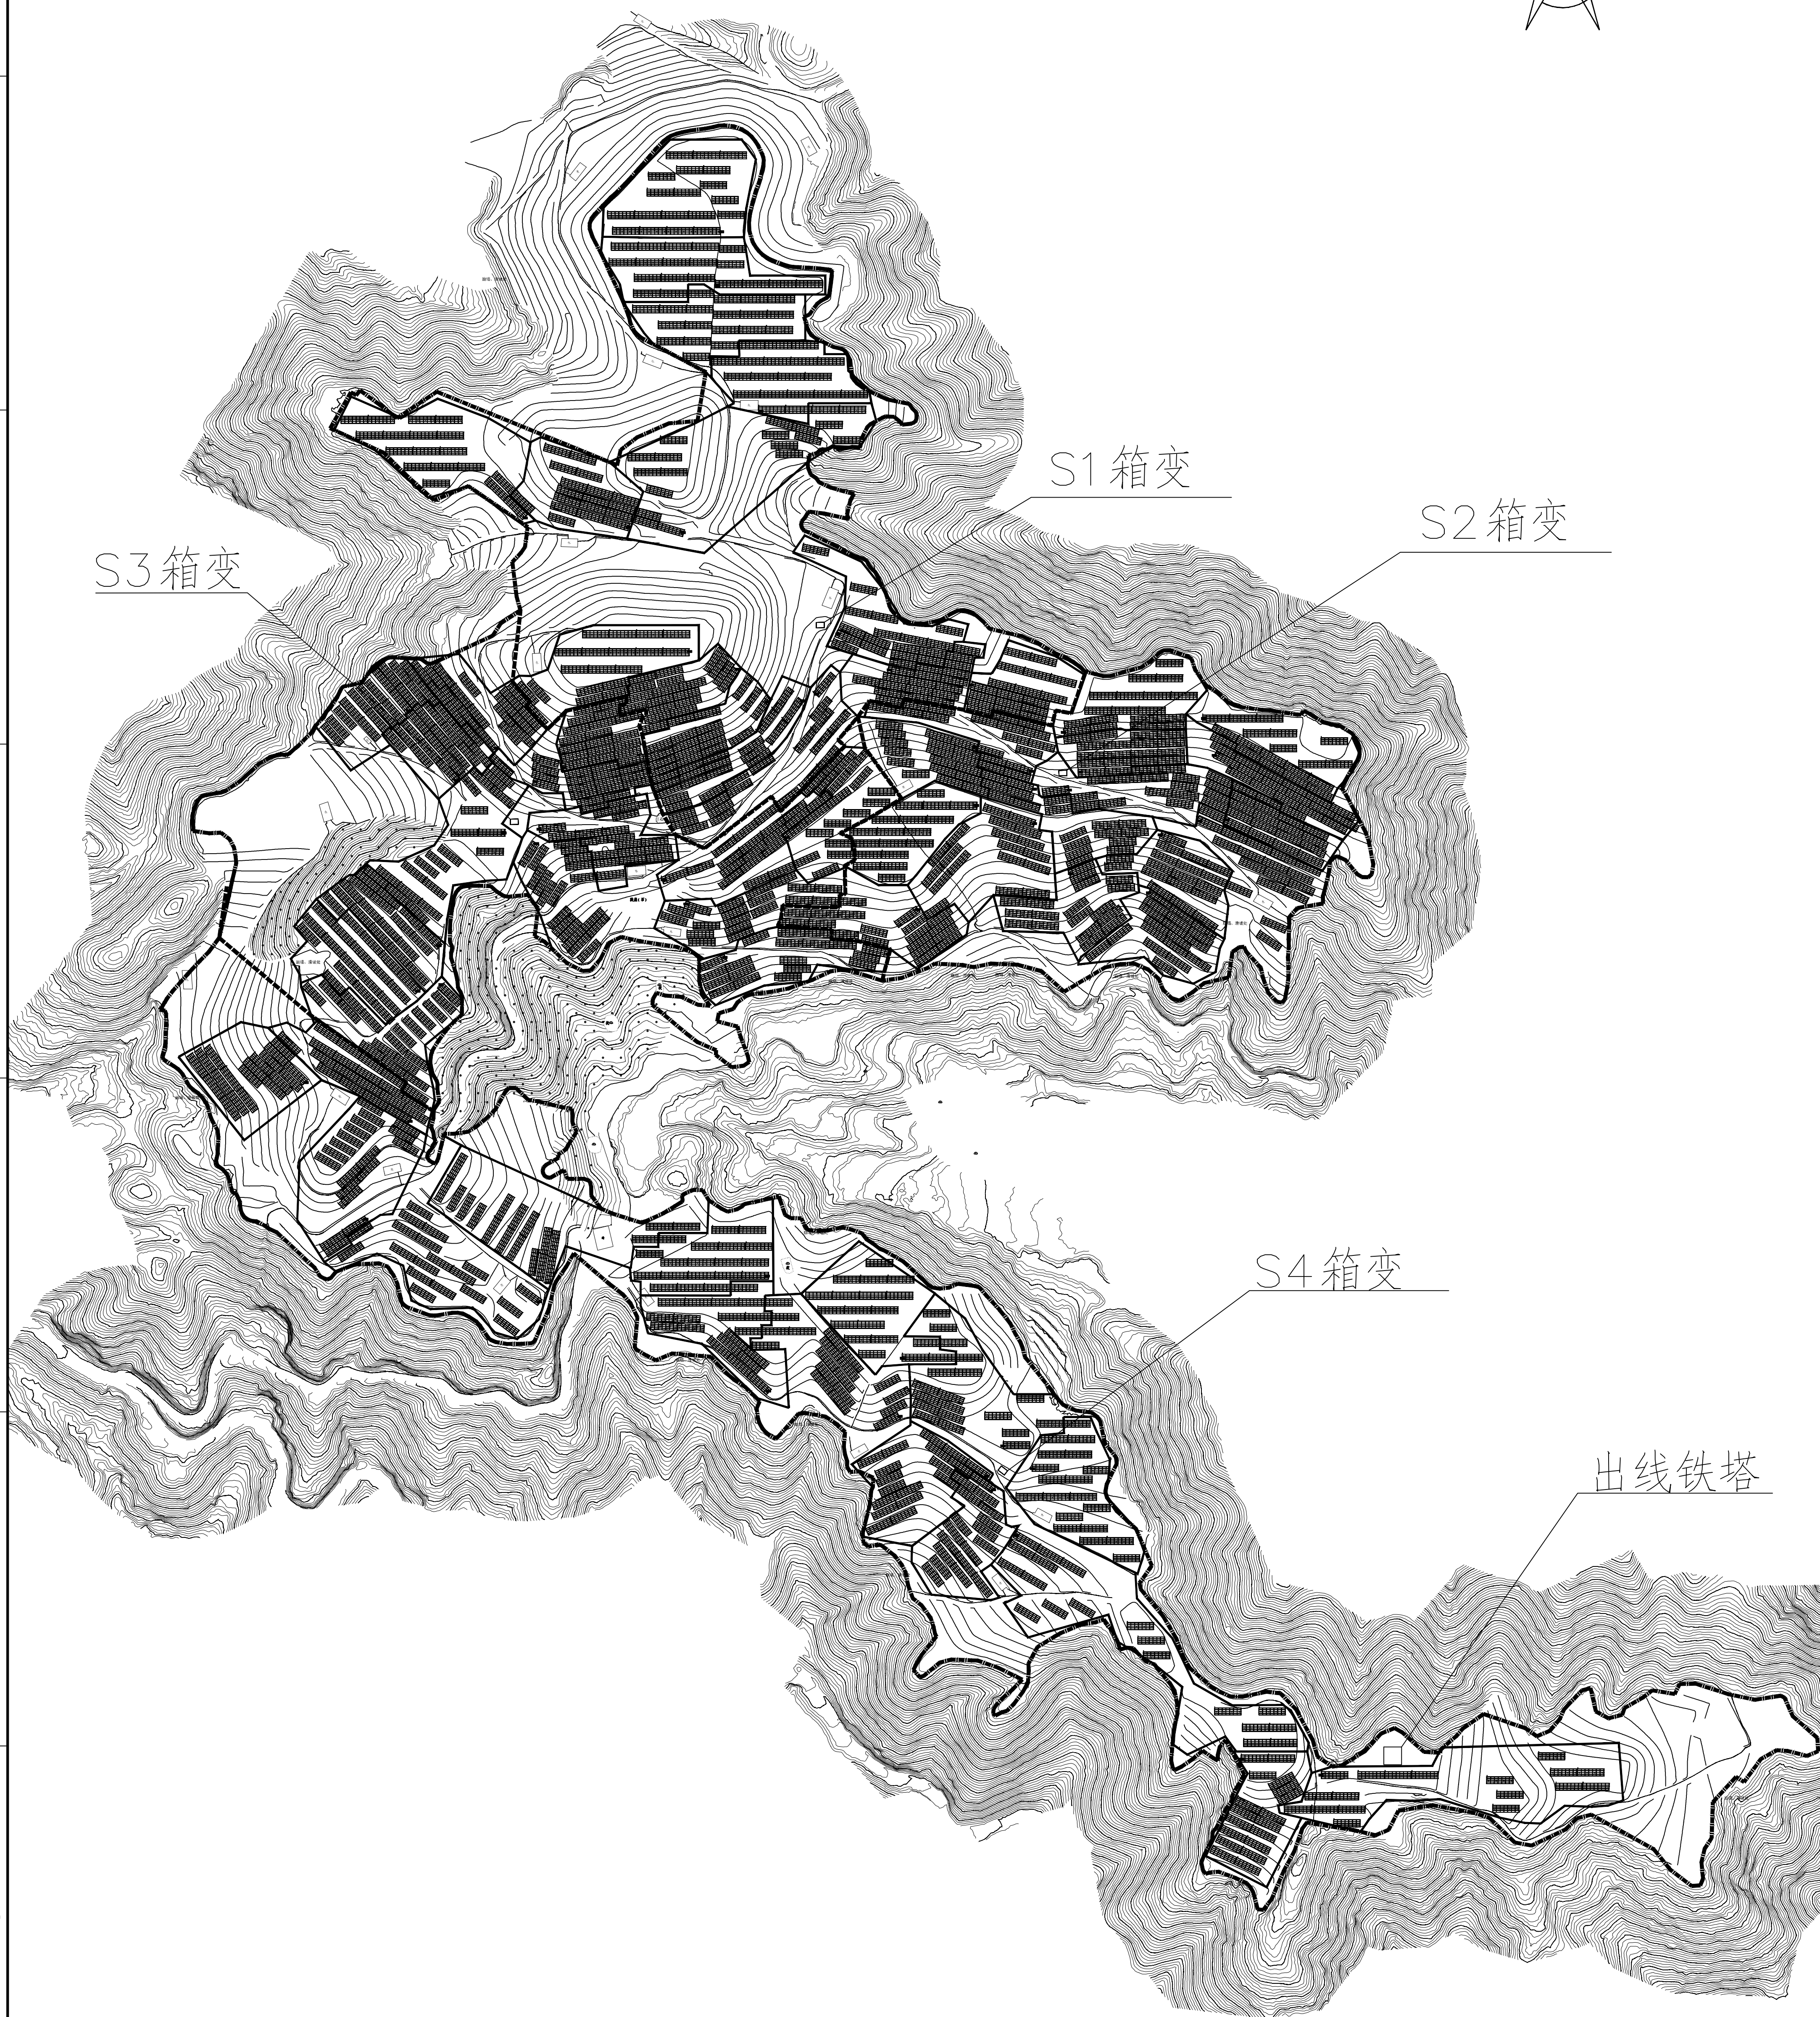


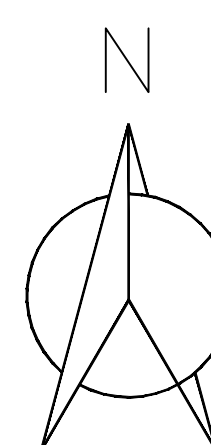

 逆变器子阵区域
 箱变光伏子阵区域
 光伏厂区红线范围

[illegible]