Autodesk

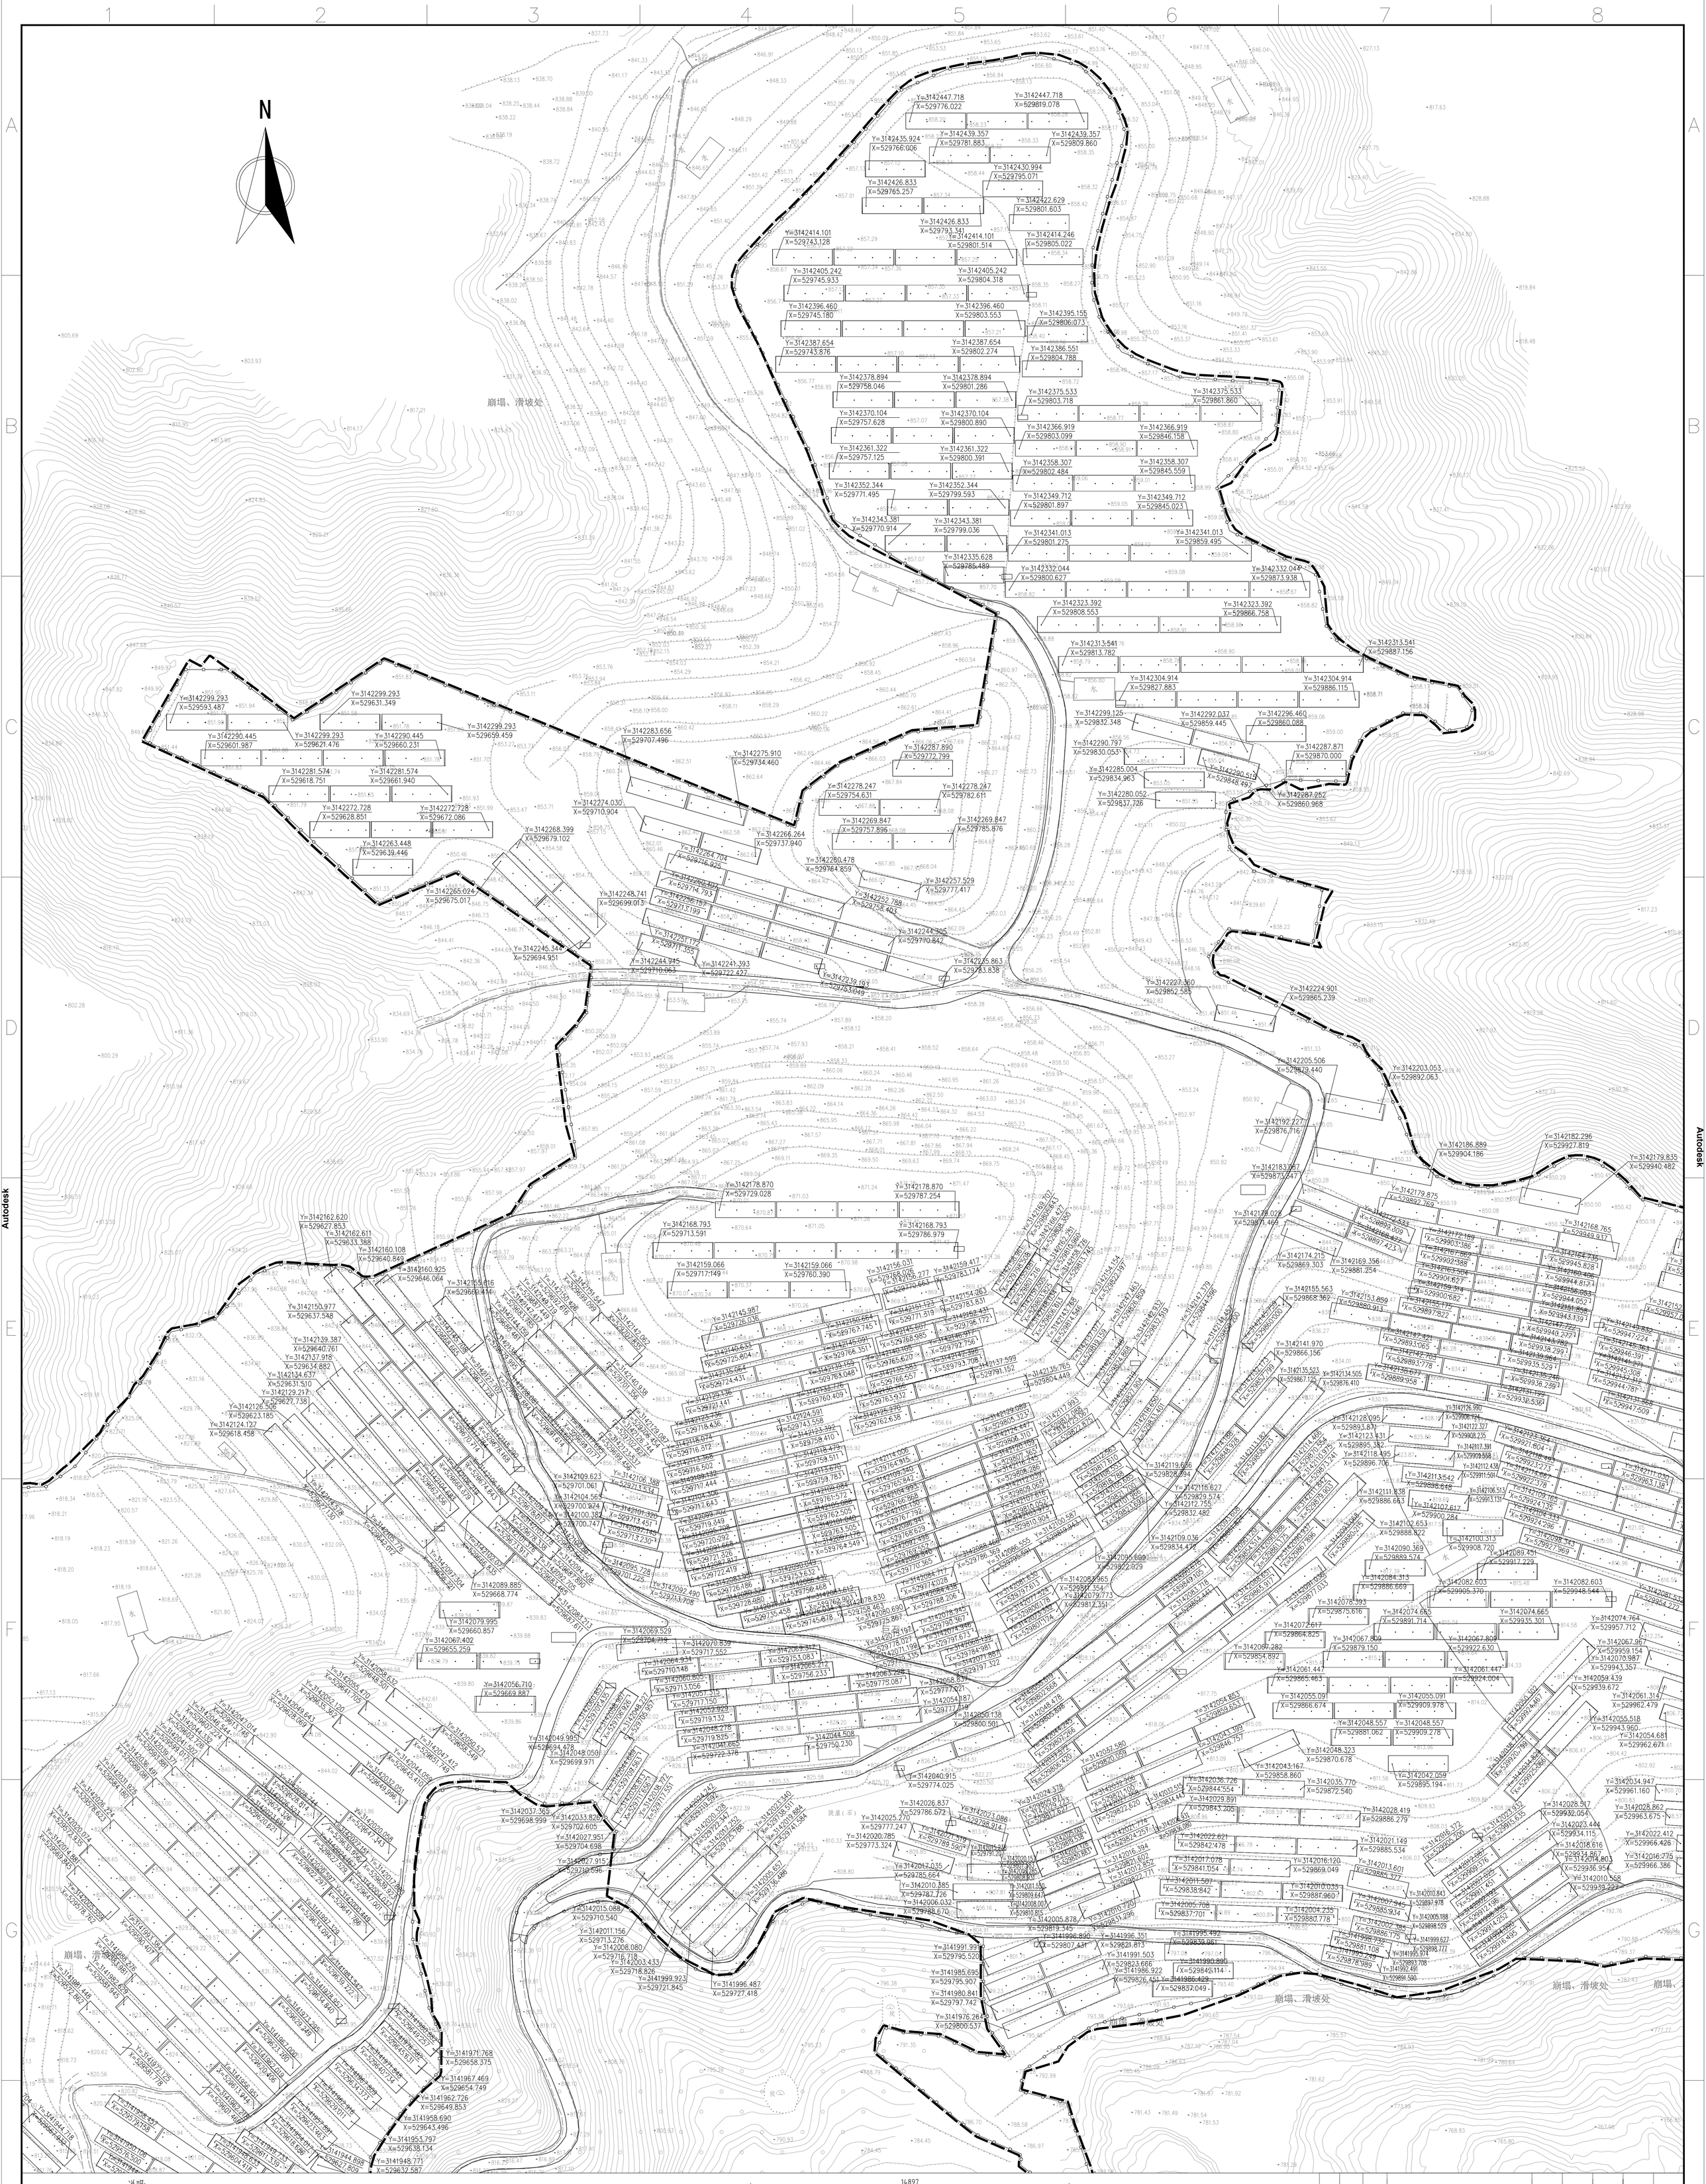

说明:

1. 本图采用2000国家大地坐标系，1985国家高程系统。
2. 图中尺寸标注以m计。
3. 同一排相邻组串间距为181mm。

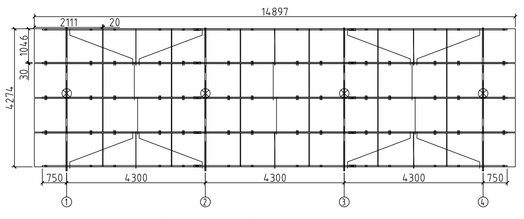

445Wp组件4X7方阵桩基础布置图

版号	日期	状态	修改内容摘要	设计	校核	审核	批准
0	20.10	CFC	新制				

本图纸历次修改记录

本文件的知识产权为华东电力设计院有限公司所有,任何单位或个人未经许可不得复制和使用,违者将被追究法律责任。

中国电力工程顾问集团华东电力设计院有限公司
EAST CHINA ELECTRIC POWER DESIGN INSTITUTE CO., LTD.OF CHINA POWER ENGINEERING CONSULTING GROUP

工程	中电工程浙江青田东源镇、万山乡35MWp复合利用光伏发电项目	施工图	设计阶段
批准	高波	设计	胡德明
审核	嘉明	比例	1:2500
校核	刘正华	状态	CFC
图号	N300601S-Z0101-02	日期	2020.10.14
桩位布置图（驼龙村光伏区域1）		版号	0

AOV(841x1189)
Autodesk