




- 说明:
1. 本图采用2000国家大地坐标系, 1985国家高程系统。
 2. 图中尺寸标注以m计。
 3. 同一排相邻组间距181mm。

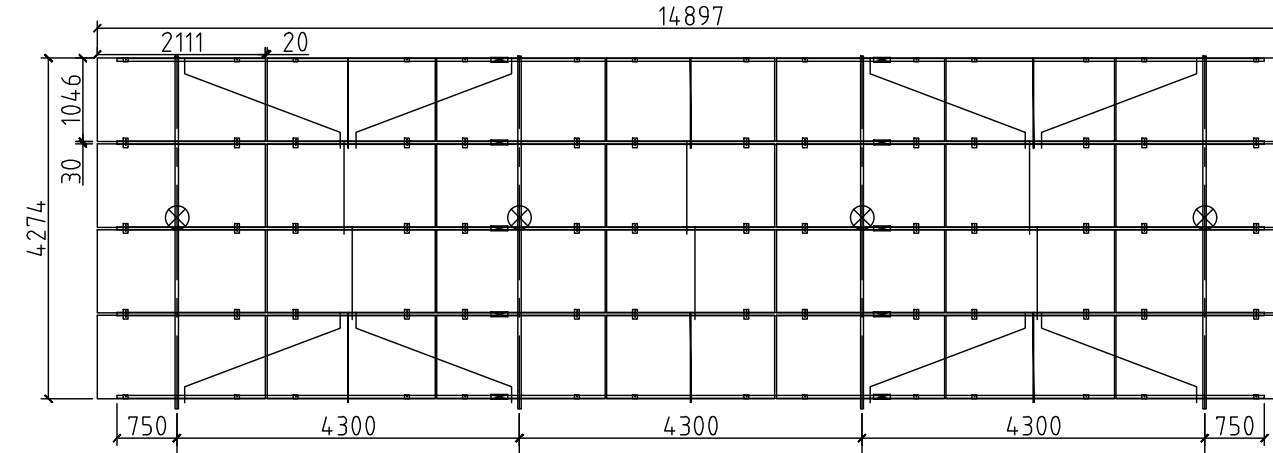

445Wp组件4X7方阵桩基布置图

新制					
版号	日期	状态	修改内容摘要	设计	审核
本图历次修改记录					
本文件的知识产权为华东电力设计院有限公司所有, 任何单位或个人未经许可不得擅自复制和使用, 违者将追究法律责任。					
中电工程浙江分公司 设计 35MWp 复合利用光伏发电项目					
批准	设计	比例	1:500	桩位布置图 (卧龙村光伏区域3)	
审核	状态	CFC			
校核	日期	2020.10.14			
图号	N300601S-20101-04				
					版号 0