



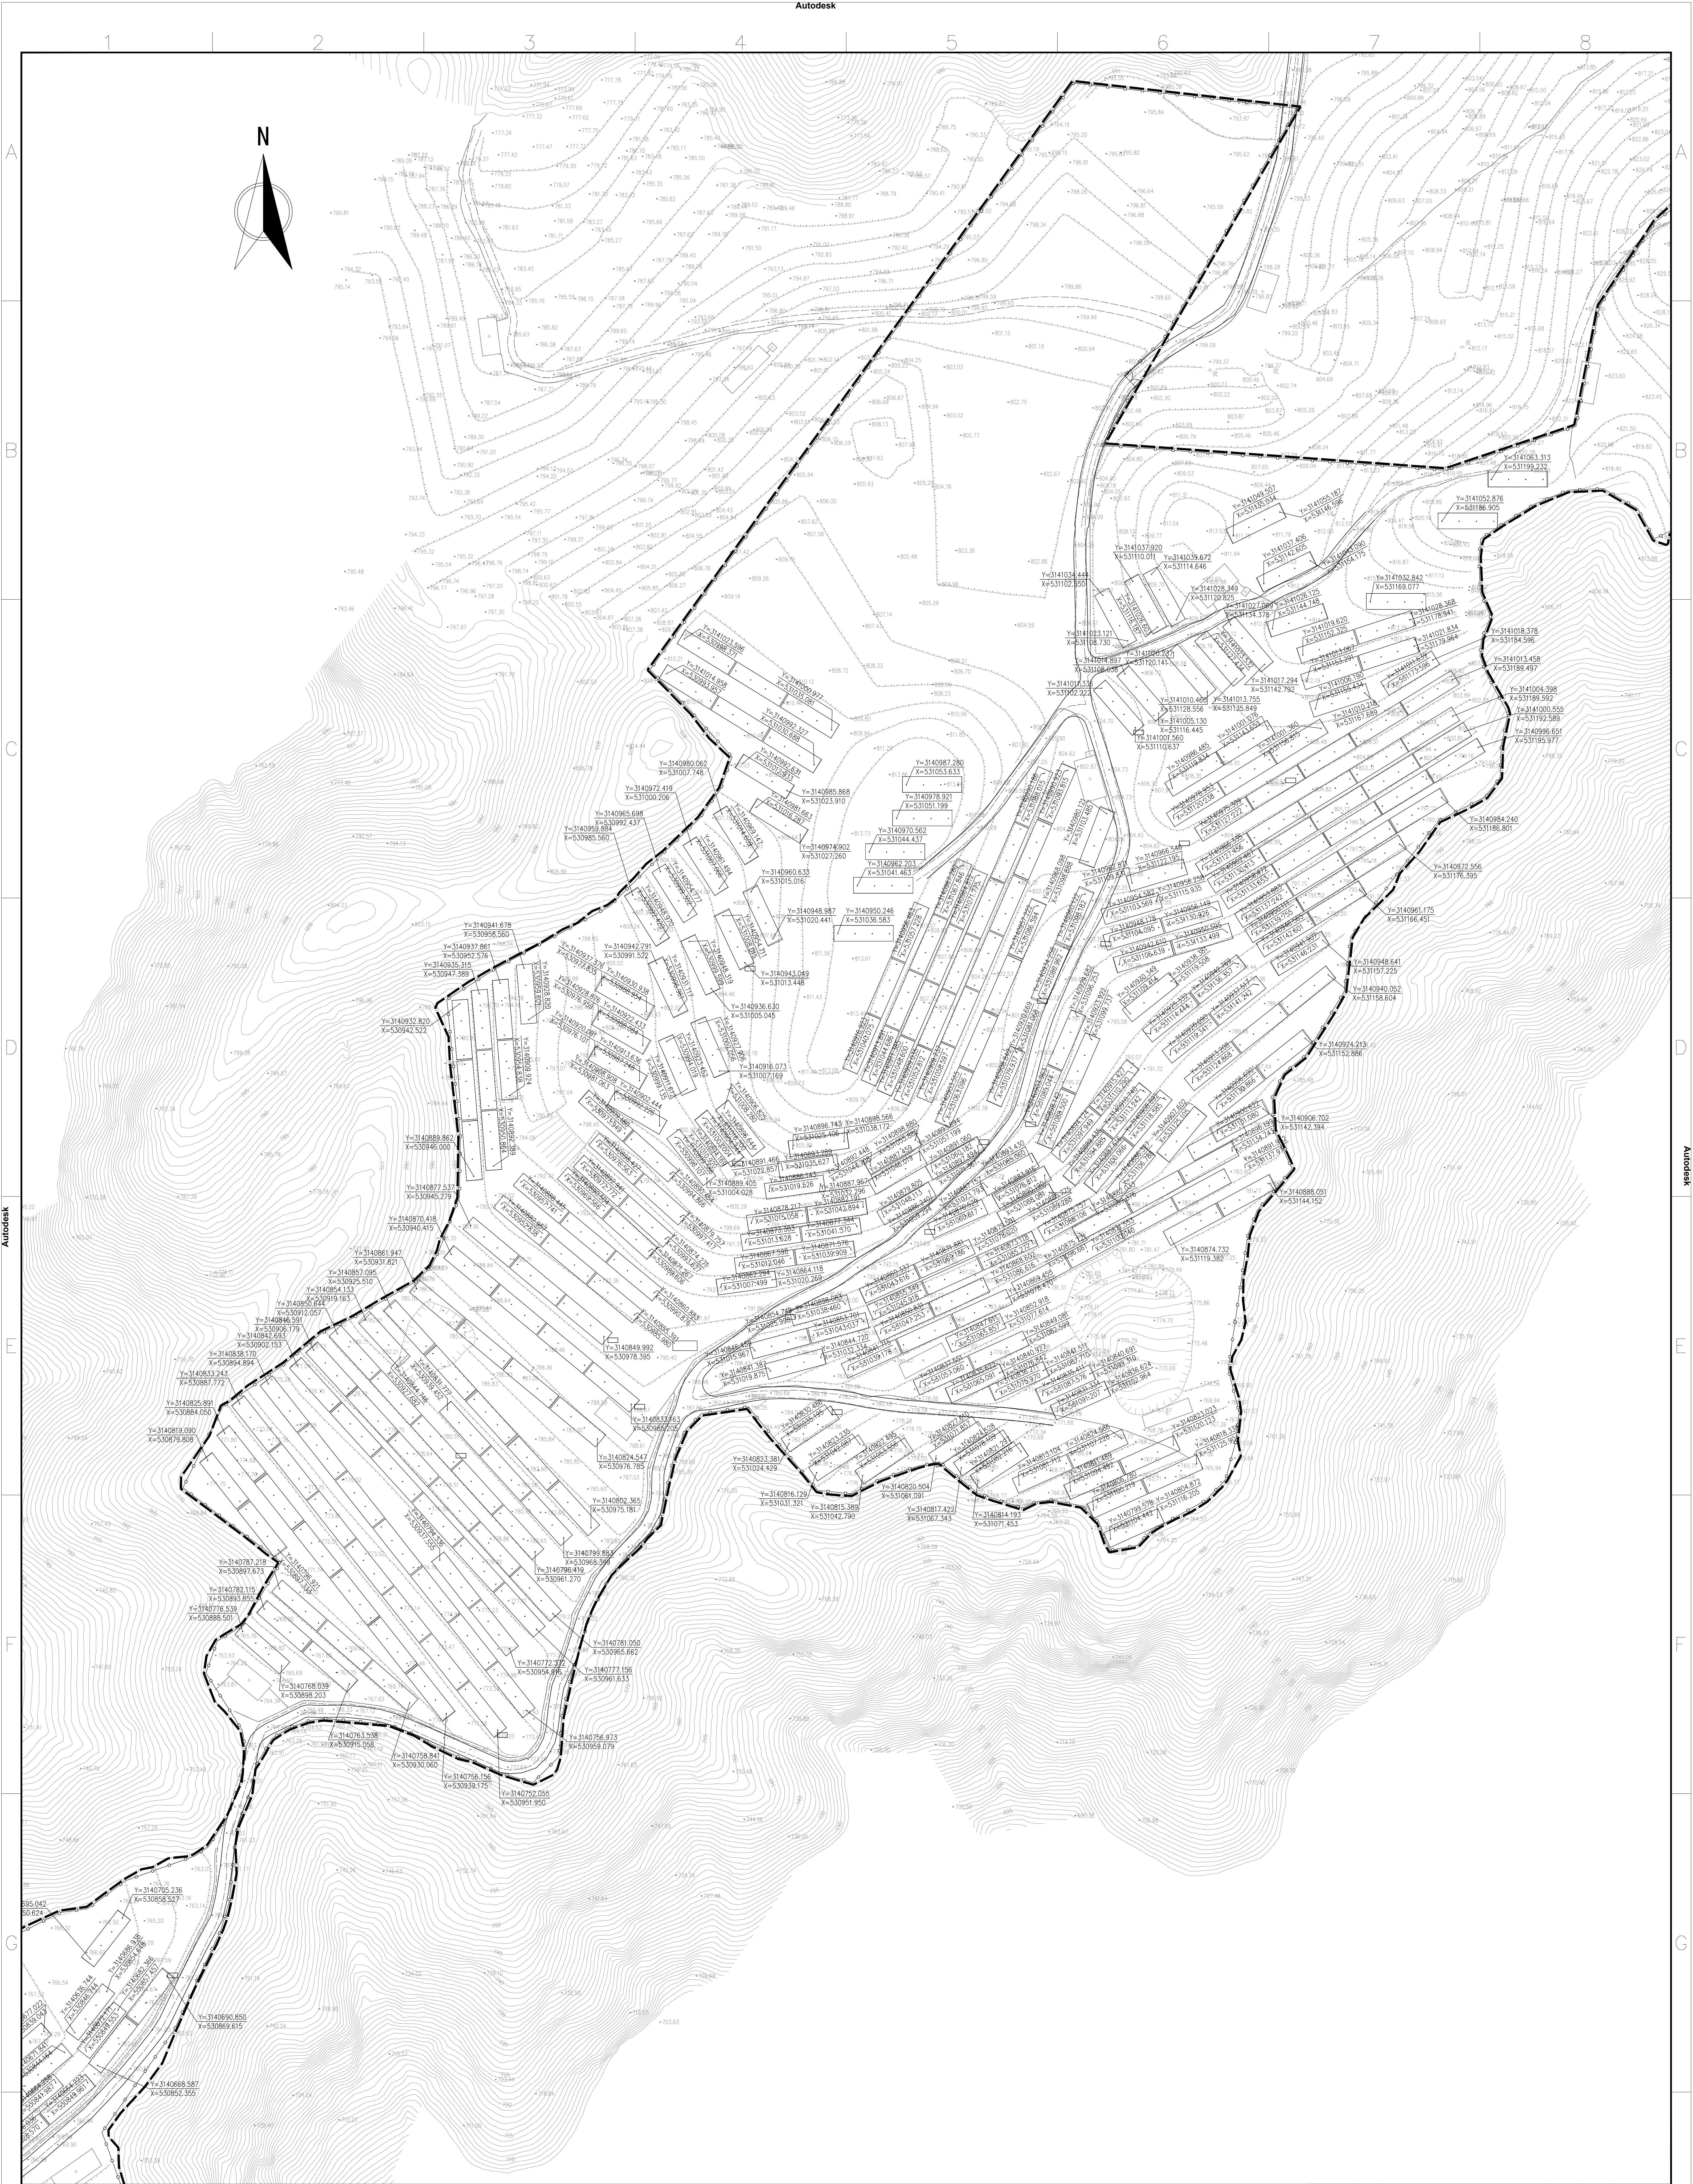

- 说明:
1. 本图采用2000国家大地坐标系, 1985国家高程系统。
 2. 图中尺寸标注以m计。
 3. 同一排相邻组间距为181mm。

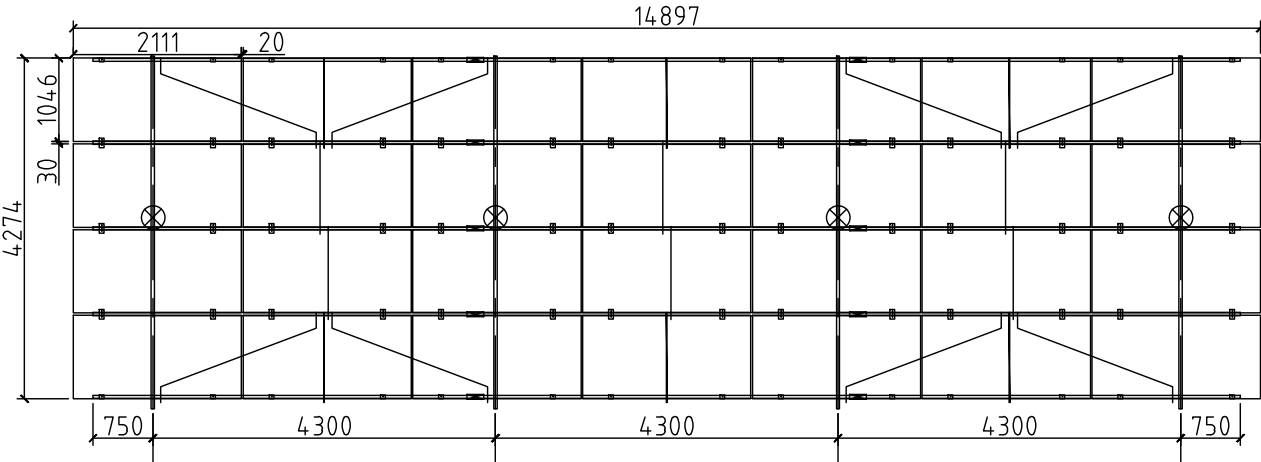

445Wp组件4X7方阵桩基础布置图

0		20.10	CFC	新制											
版号	日期	状态	修改内容摘要			设计	校核	审核	批准						
本图图纸历次修改记录															
本文件的知识产权为华东电力设计院有限公司所有, 任何单位或个人未经授权不得复制或传播, 违者将追究法律责任。															
 中国电力工程集团华东电力设计院有限公司				中电工程集团华东电力设计院有限公司 设计 校核 审核 批准 设计 校核 审核 批准											
批准	设计			中电工程集团华东电力设计院有限公司 设计 校核 审核 批准											
审核	比例 1:500			中电工程集团华东电力设计院有限公司 设计 校核 审核 批准											
校核	状态 CFC			中电工程集团华东电力设计院有限公司 设计 校核 审核 批准											
图号	日期 2020.10.14			中电工程集团华东电力设计院有限公司 设计 校核 审核 批准											
桩位布置图（晓塘村光伏区域1）															
图号 N300601S-20101-07														版号	0