



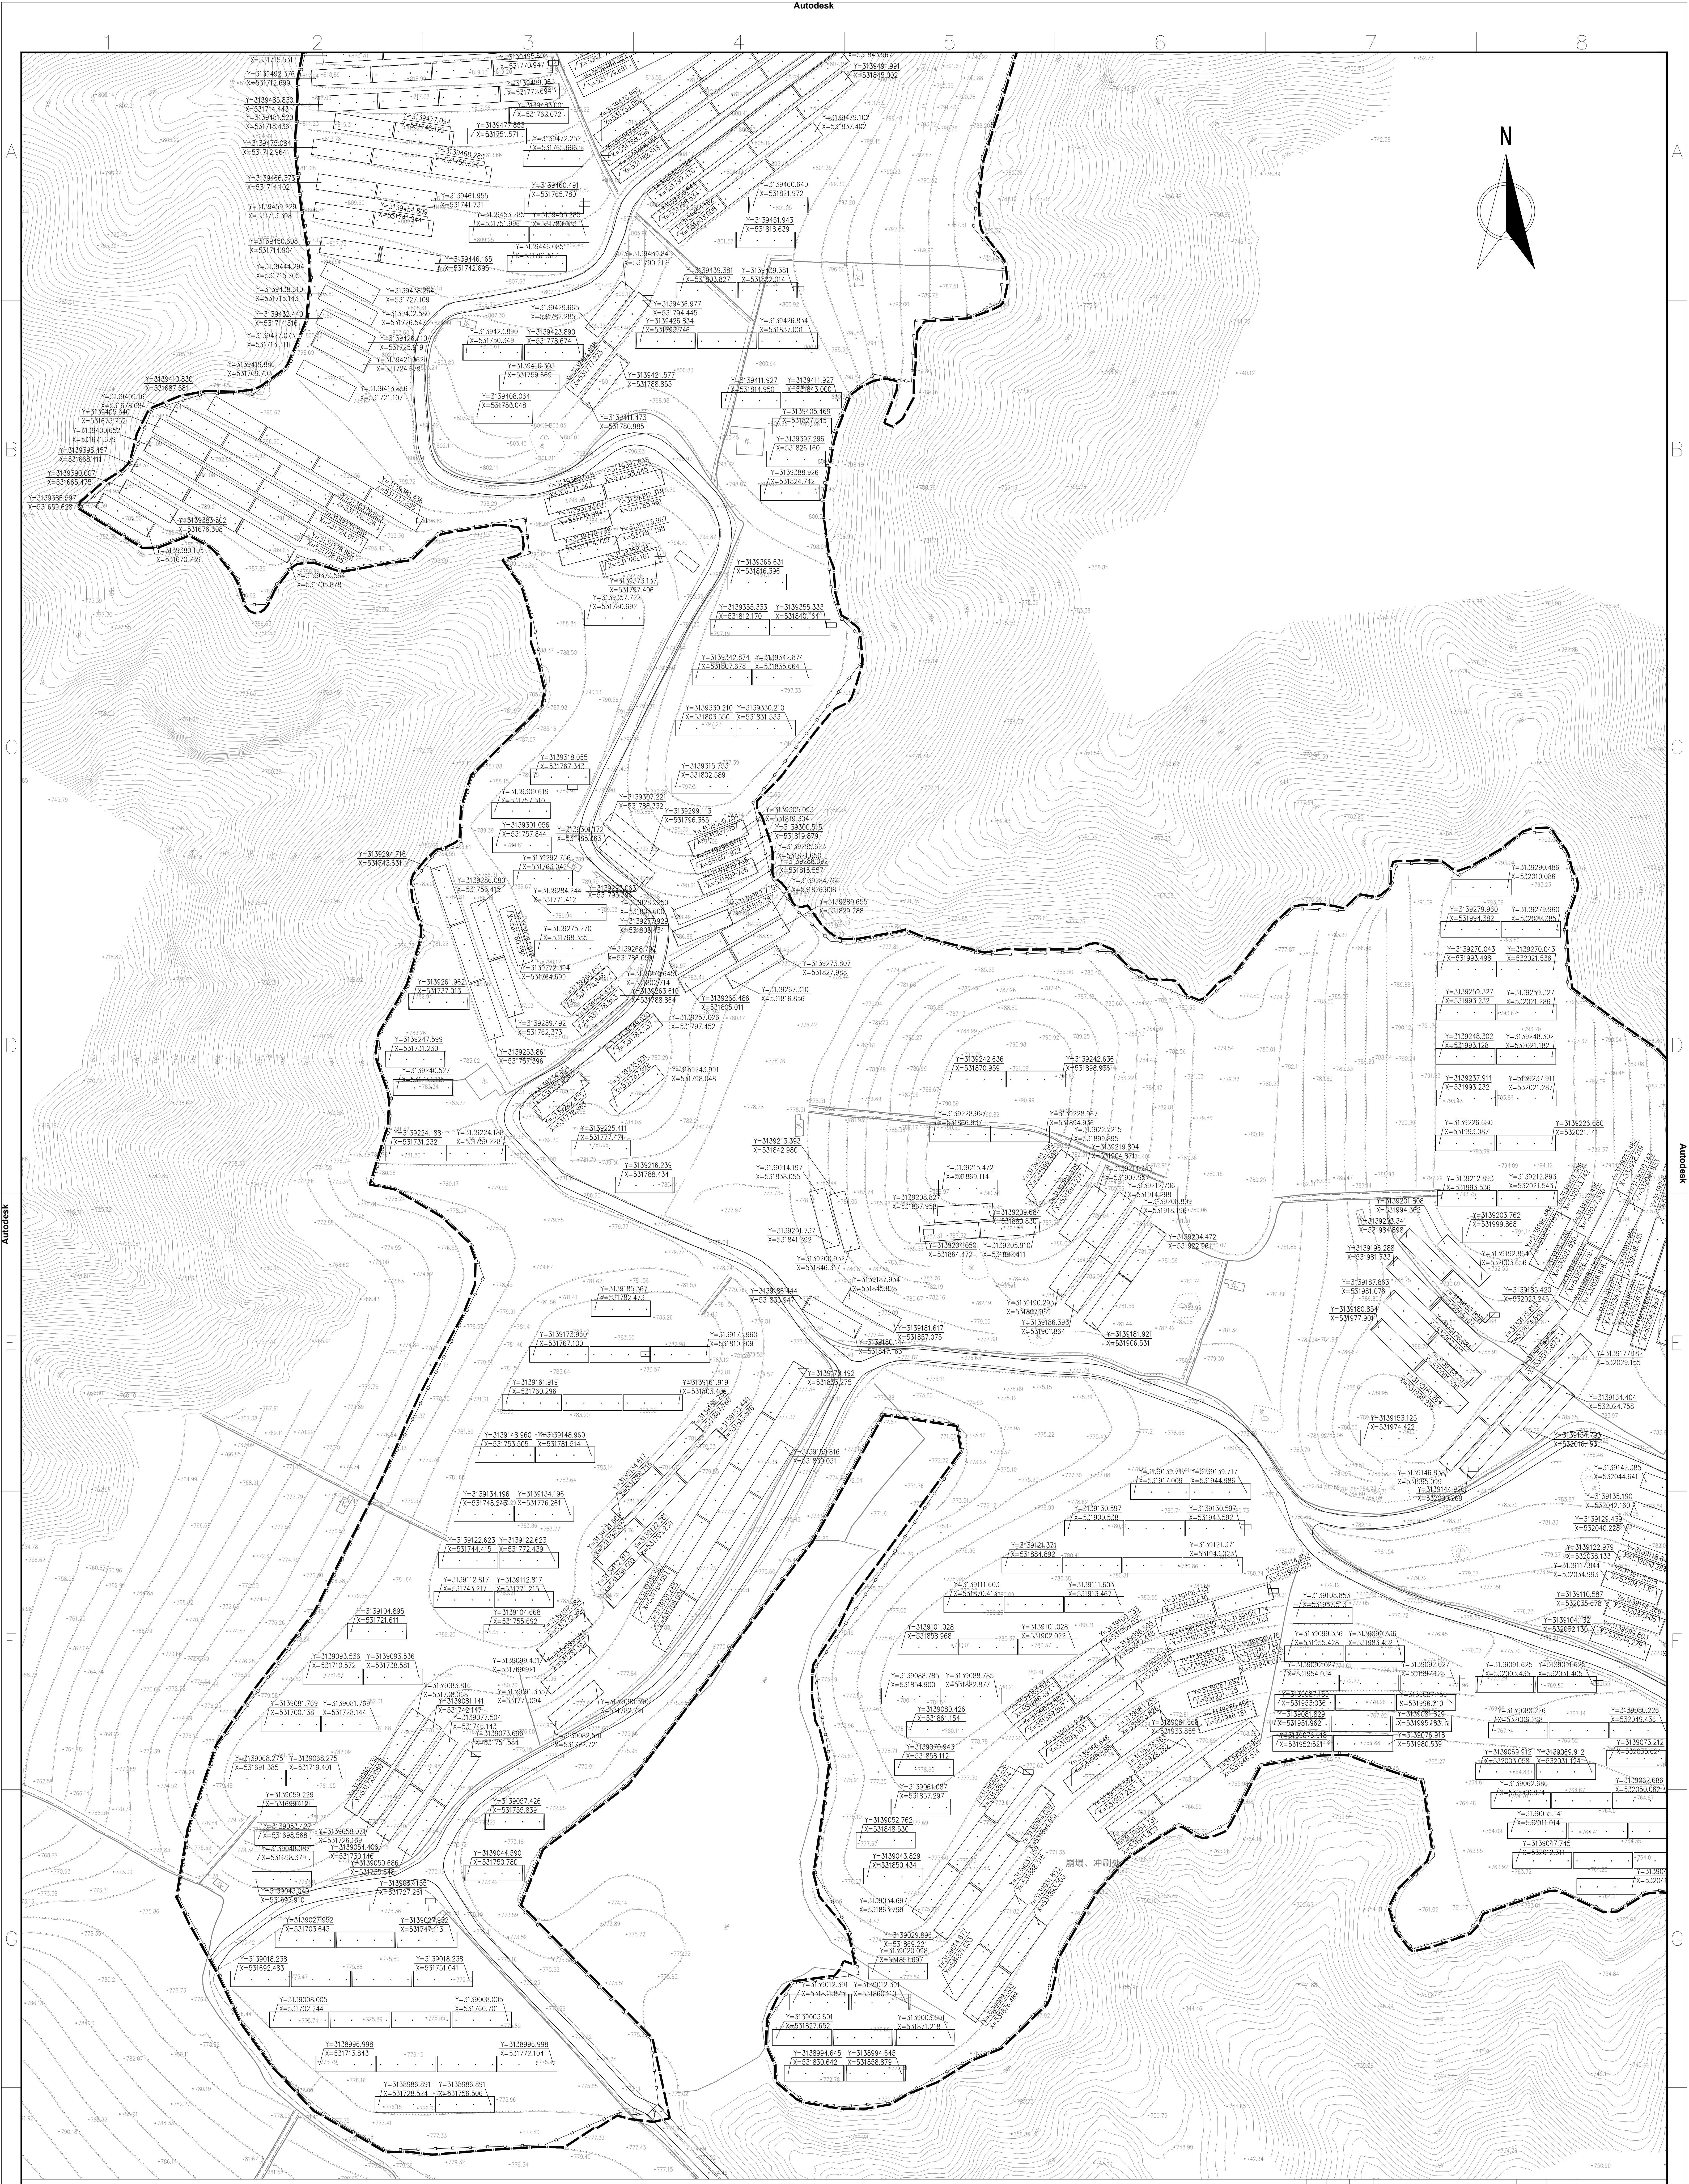

说明:
1. 本图采用2000国家大地坐标系, 1985国家高程系统。
2. 图中尺寸标注以mm计。
3. 同一排相邻组间距181mm。

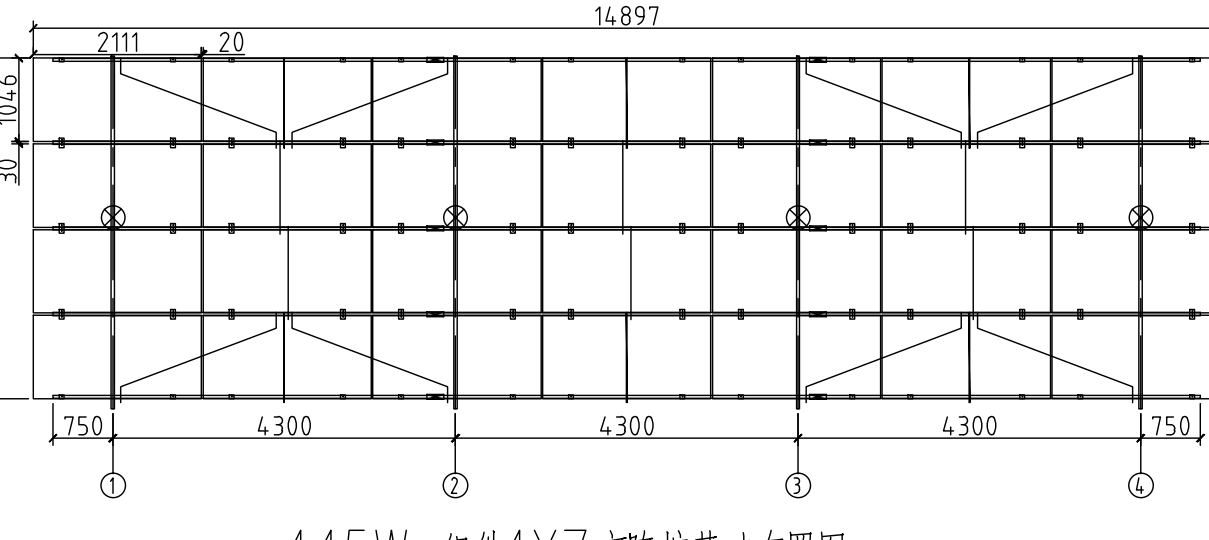

445Wp组件4X7方阵桩基础布置图

0		20.10	CFC	新制	修改内容摘要	设计	校核	审核	批准
本图历次修改记录									
本文件的知识产权归华东电力设计院有限公司所有, 任何单位和个人未经许可不得复制或传播, 违者将依法追究法律责任。									
批准		设计		比例 1:500		桩位布置图(乌泥塘村光伏区域2)			
审核		校核		日期 2020.10.14					
校核		日期		2020.10.14					
图号		N300601S-20101-10				版号 0			