



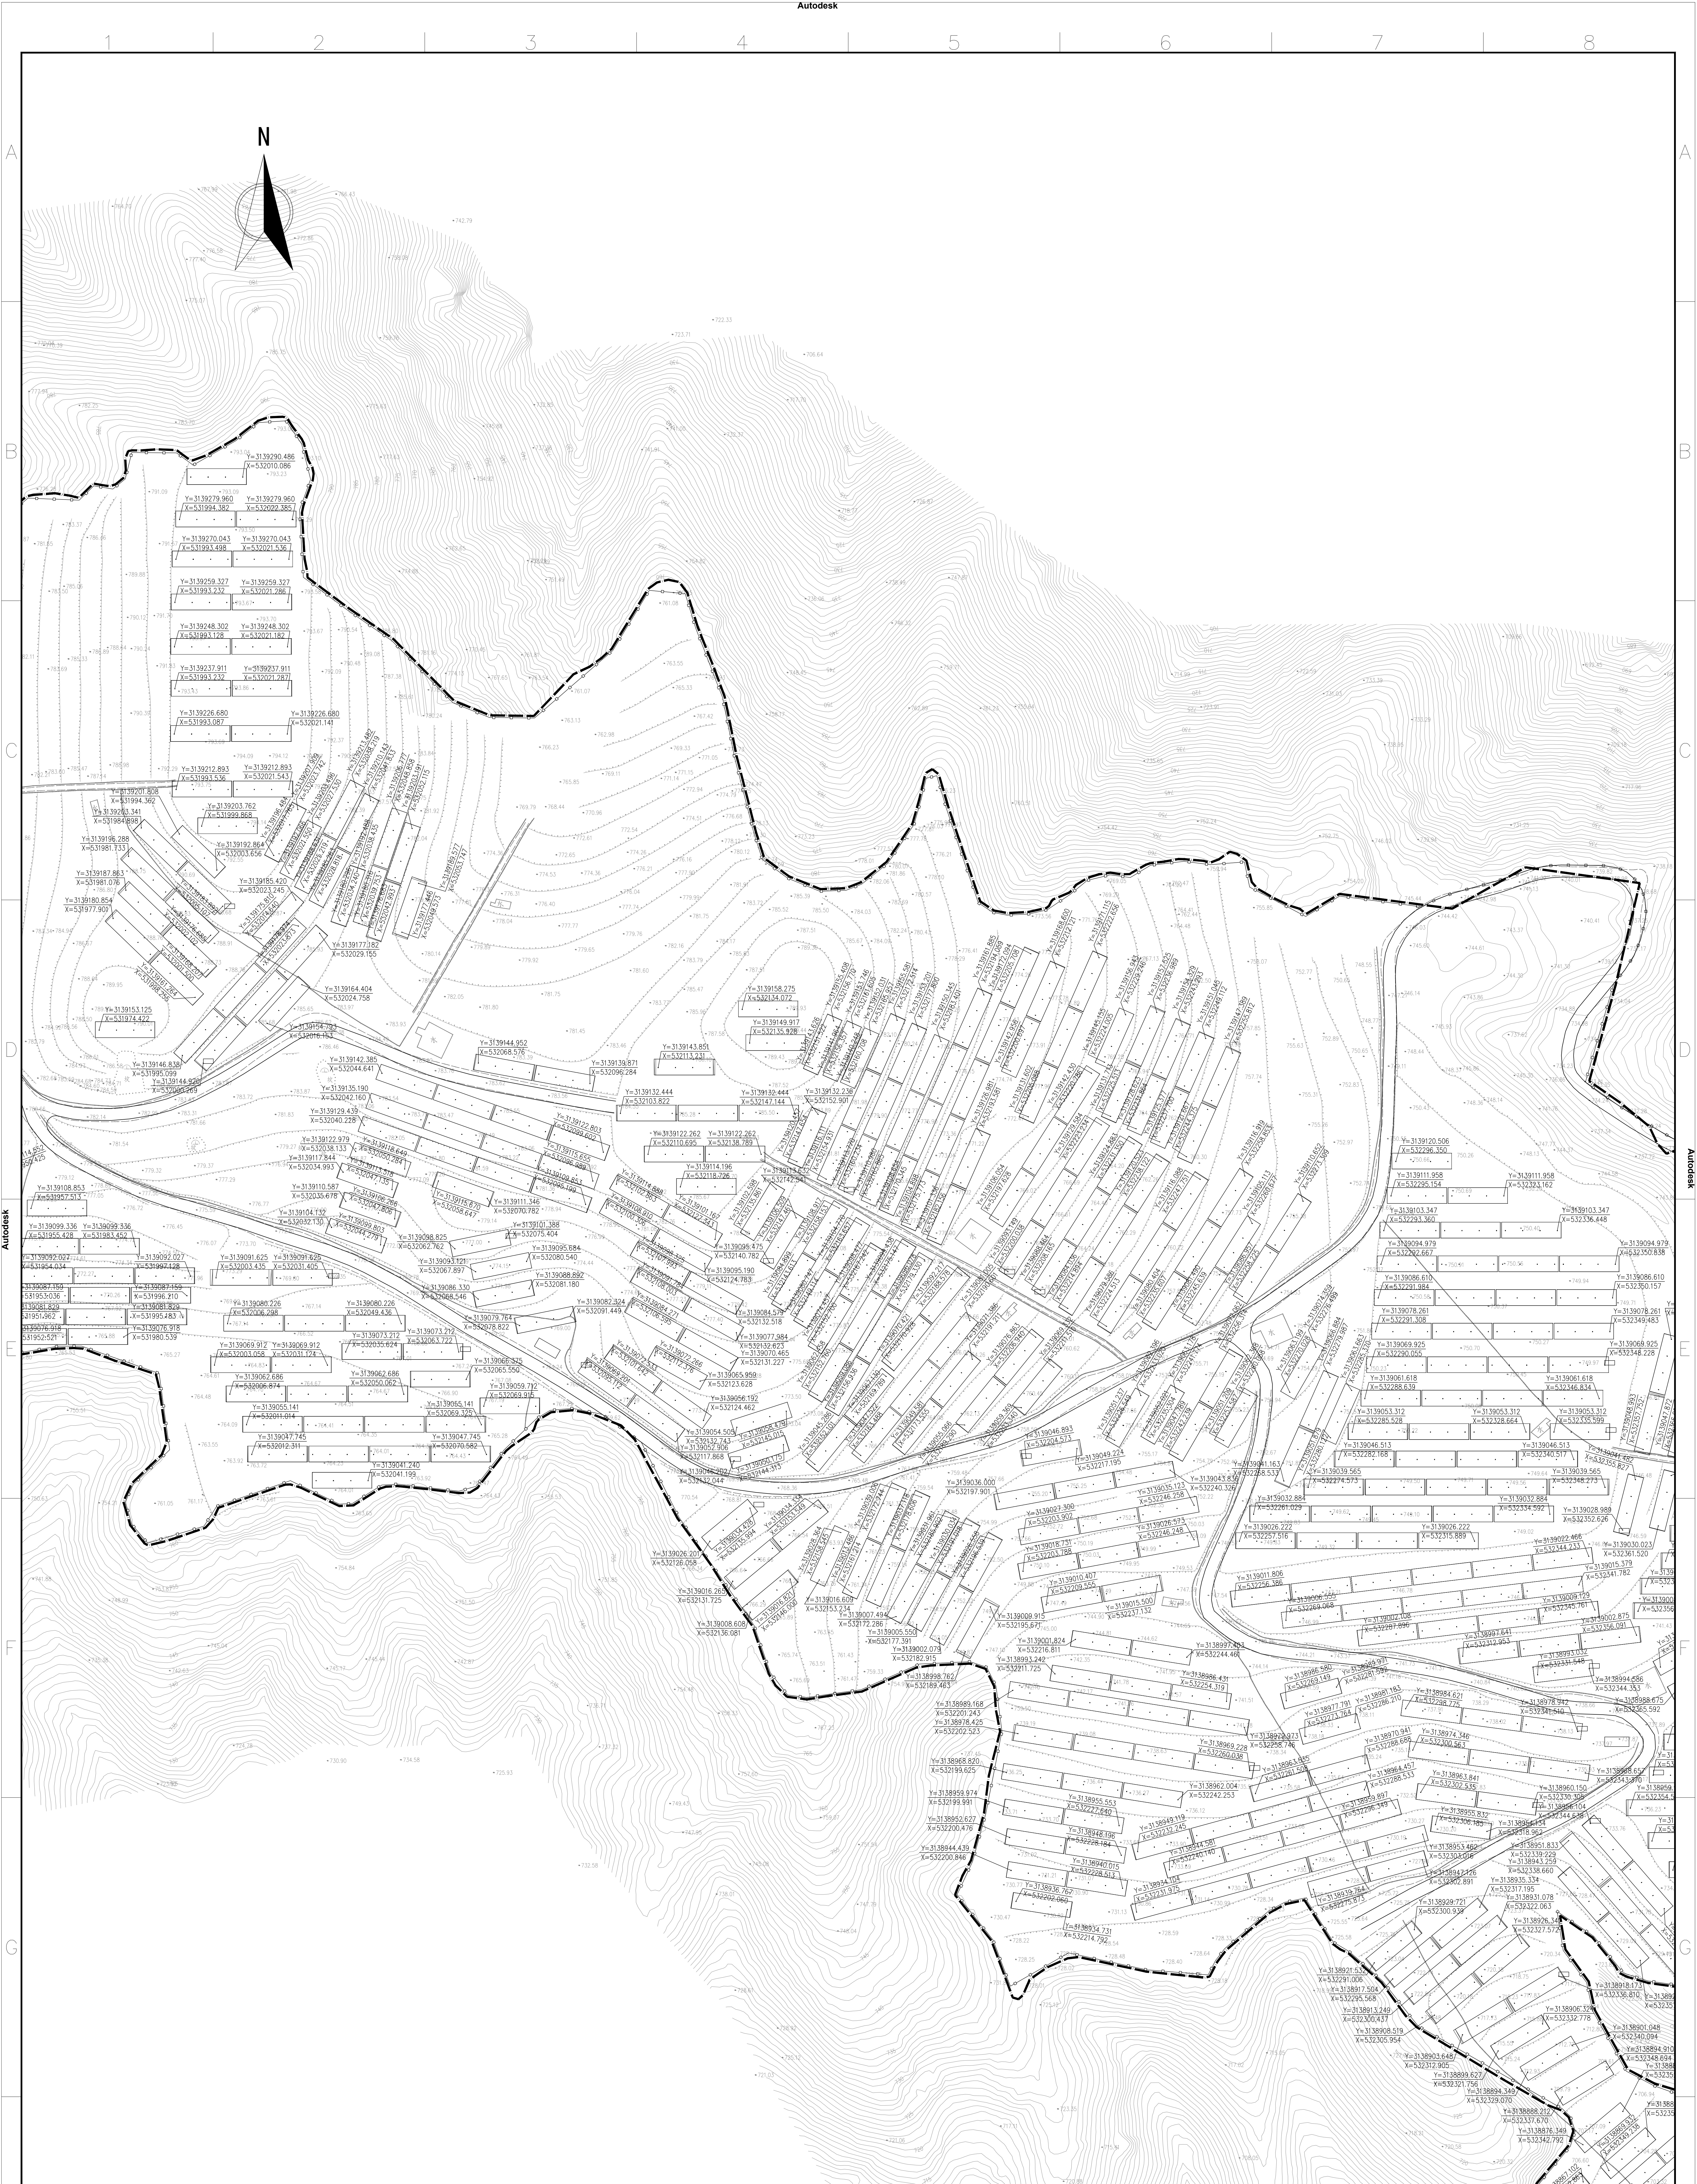

说明:

1. 本图采用2000国家大地坐标系,1985国家高程系统。
2. 图中尺寸标注以m计。
3. 同一排相邻组串间距为181mm。

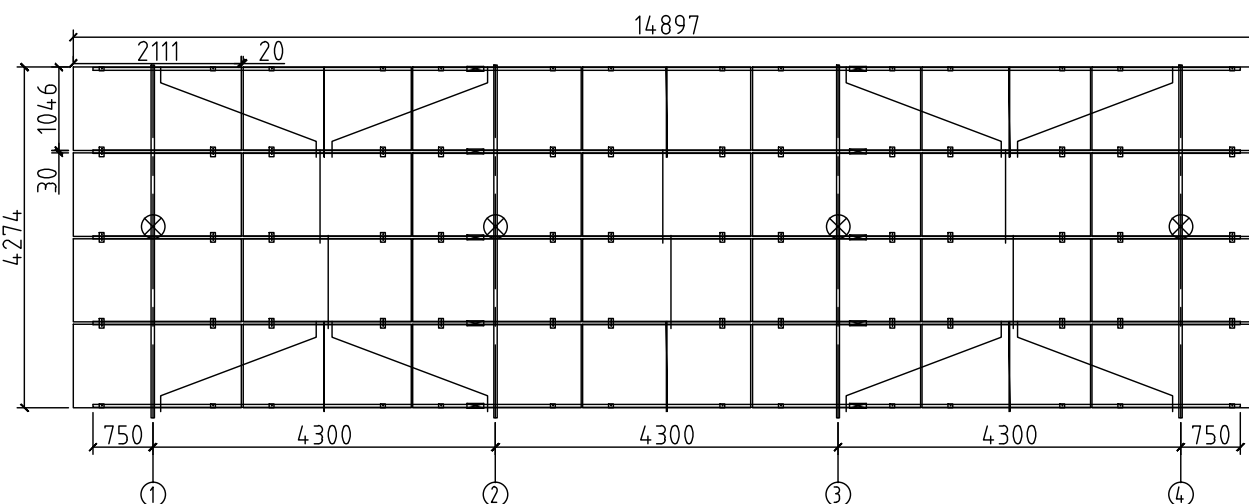

445Wp 组件4X7 方阵桩基础布置图

0	2010	CFC	新制						
版号	日期	状态	修改内容摘要	设计	校核	审核	批准		
本图纸历次修改记录									
文件的知识产权为华能电力设计院有限公司所有，任何单位和个人未经许可不得复制和使用，违者追究违约责任。									
CECS中国电力工程顾问集团华东电力设计院有限公司 CHINA ELECTRIC POWER CONSULTING GROUP CO., LTD (HONG KONG) LIMITED CHINA EAST ASIA ENGINEERING DESIGN & RESEARCH INSTITUTE				中电工程惠州绿岛湖五峰电站、开闭站35MWp 光伏复合项目光伏电站部分光伏发电系统安装施工PC工程 施工图 校核					
批准		设计	桩位布置图（乌泥塘村光伏区域3）						
审核		比例 1:500							
		CFC							
		日期 2020.10.14							
出稿	N30060IS-2020-11	—11—	版号						