



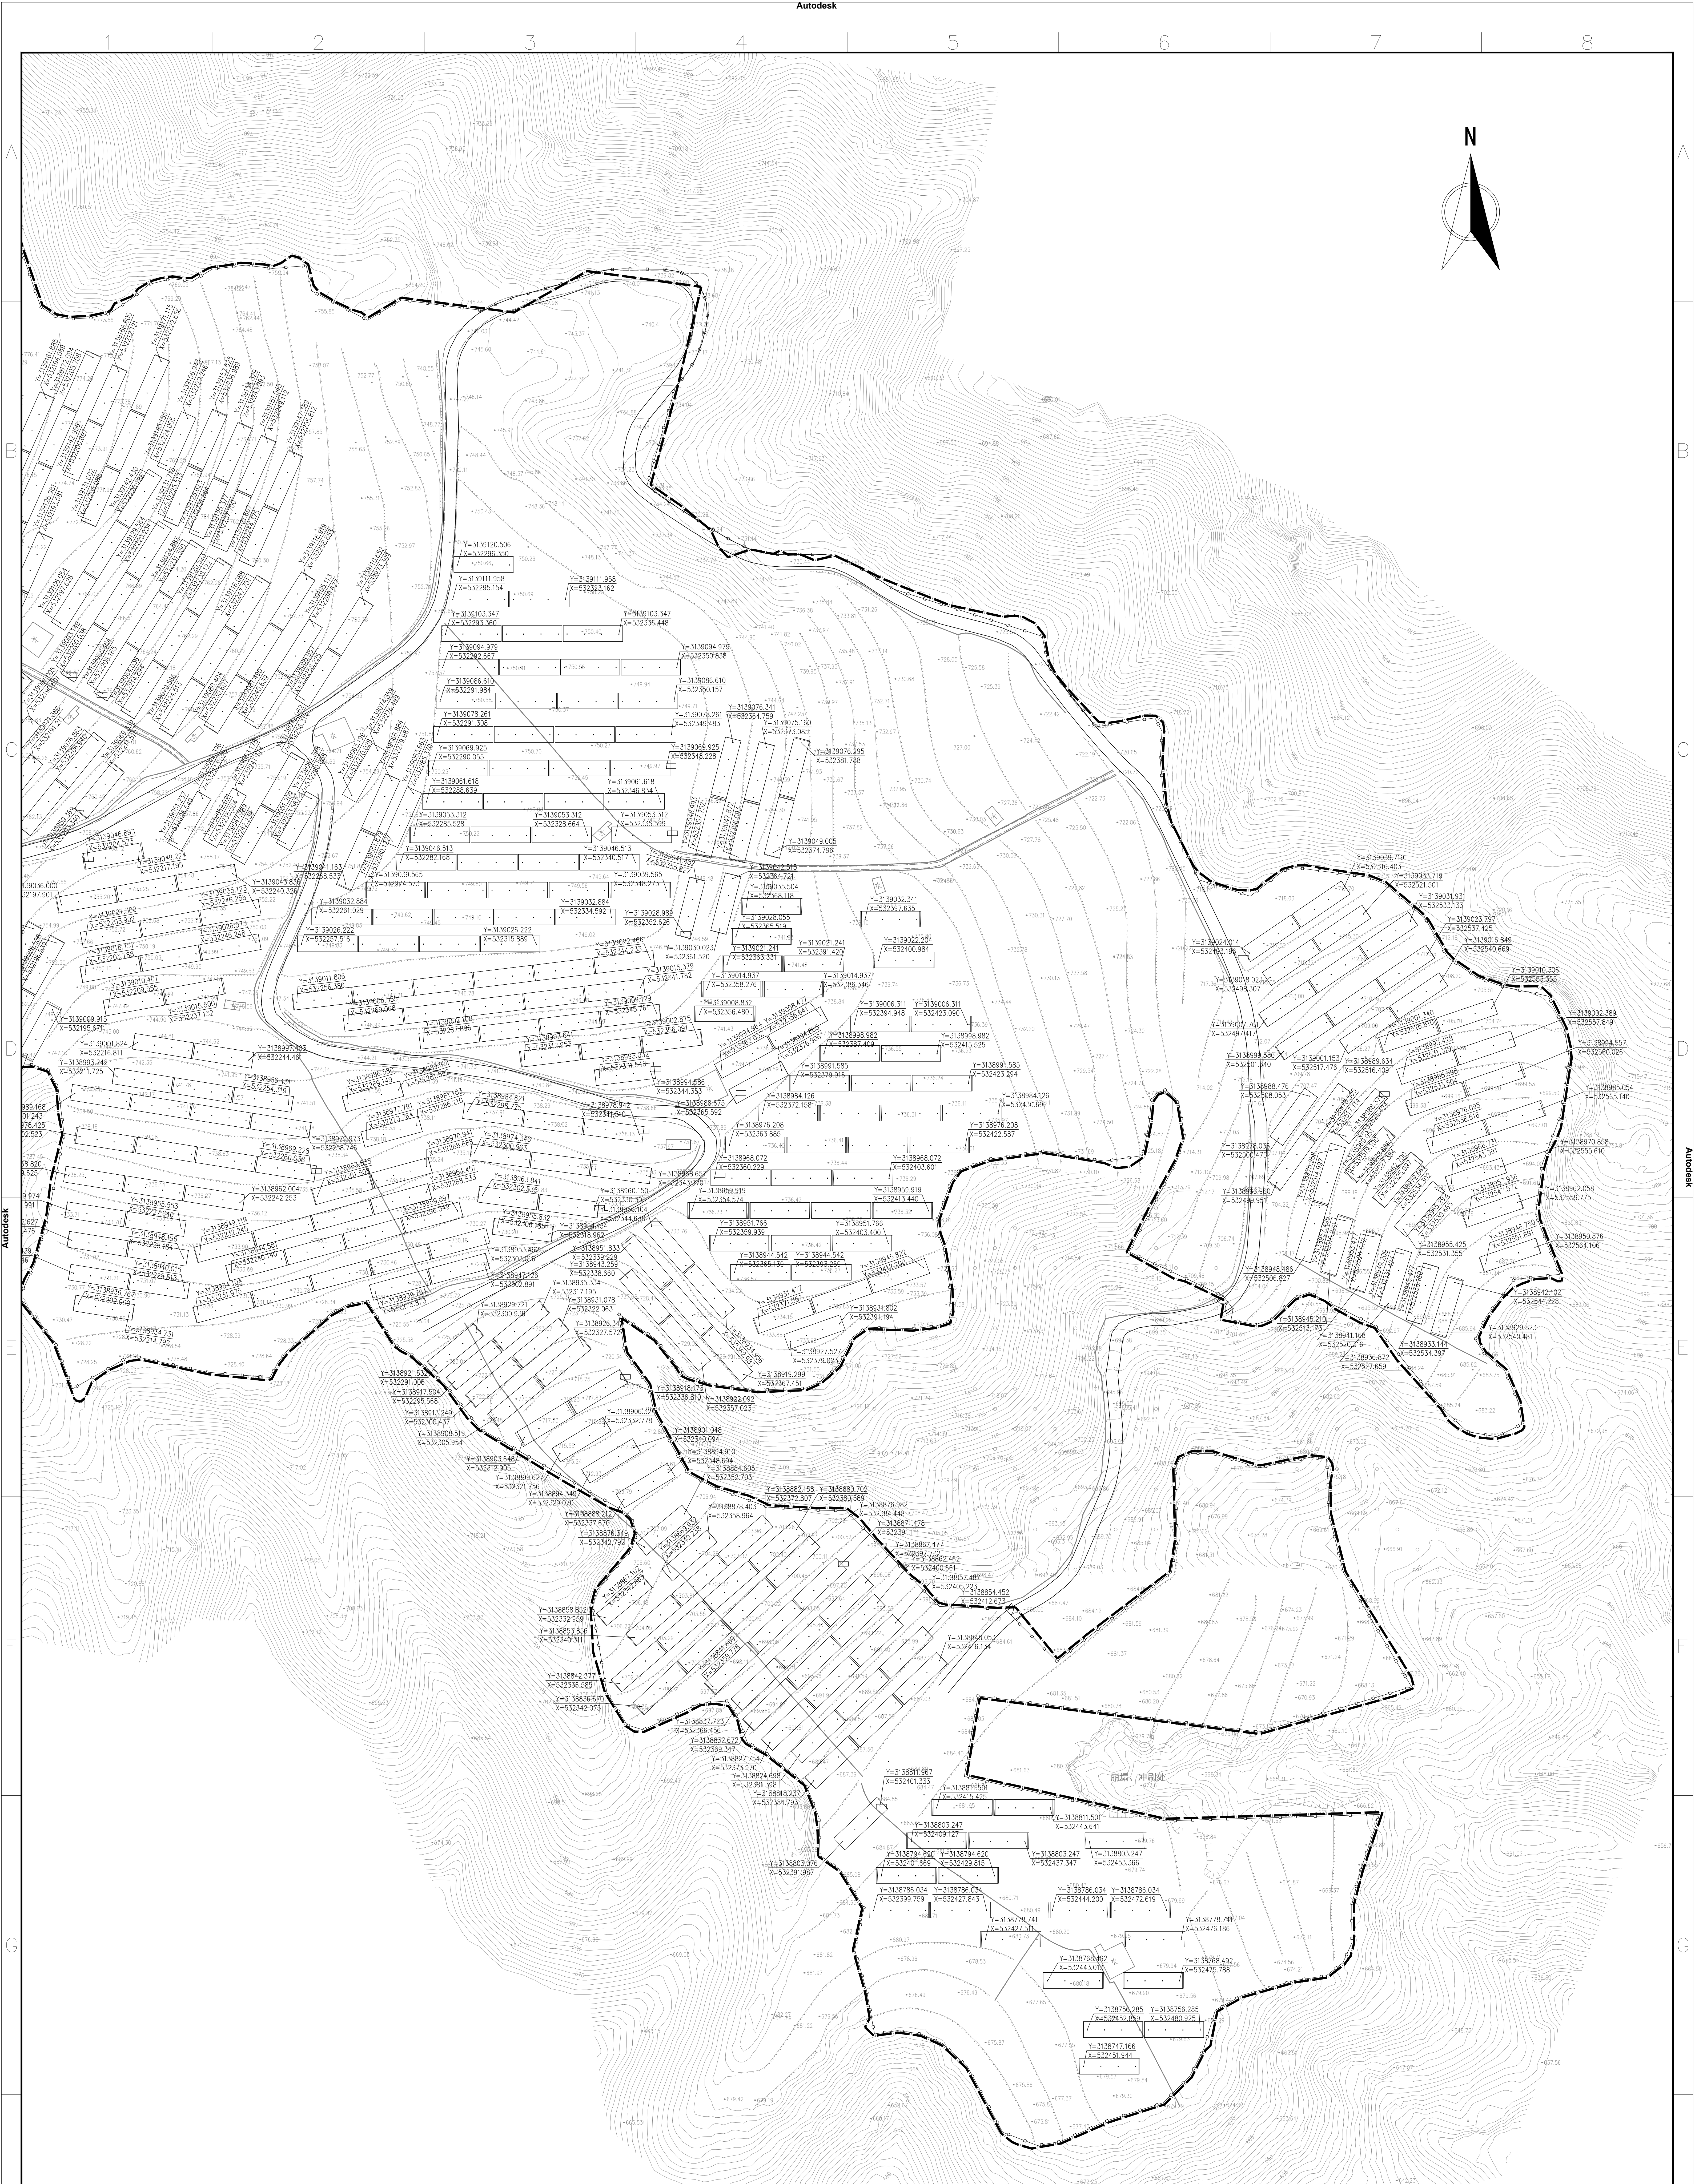

说明:

1. 本图采用2000国家大地坐标系,1985国家高程系统。
2. 图中尺寸标注以m计。
3. 同一排相邻组串间距为181mm。

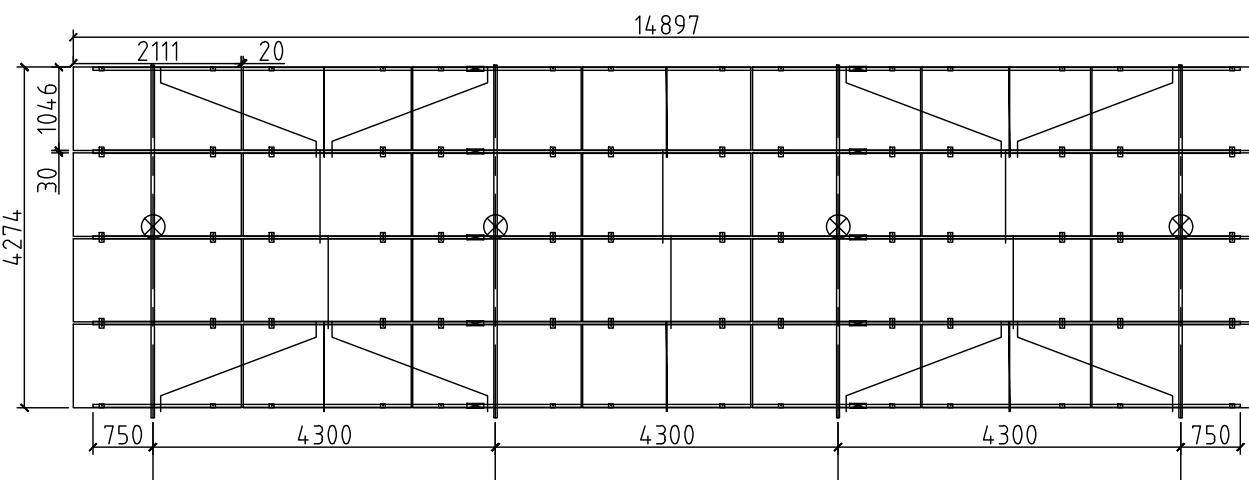

445W_D 组件4×7方阵桩基础布置图

0	20.10	CFC	新制			
版号	日期	状态	修改	内容	摘要	批准
本图纸历次修改记录						
本文件知识产权为本公司设计院所拥有,任何单位和个人未经许可不得复制和使用,违者将依法追究法律责任。						
			中电工程华东院和国电南瑞, 为江苏35MW炉 复合物光伏发电项目光伏发电配套设施设计工程			
批准	设计		设计			
审核	比例 1:500		桩位布置图(乌泥滩村光伏区域4)			
	状态 CFC					
校核	日期 2020.10.14					
图号	N300601S-Z010-12					版号 01