


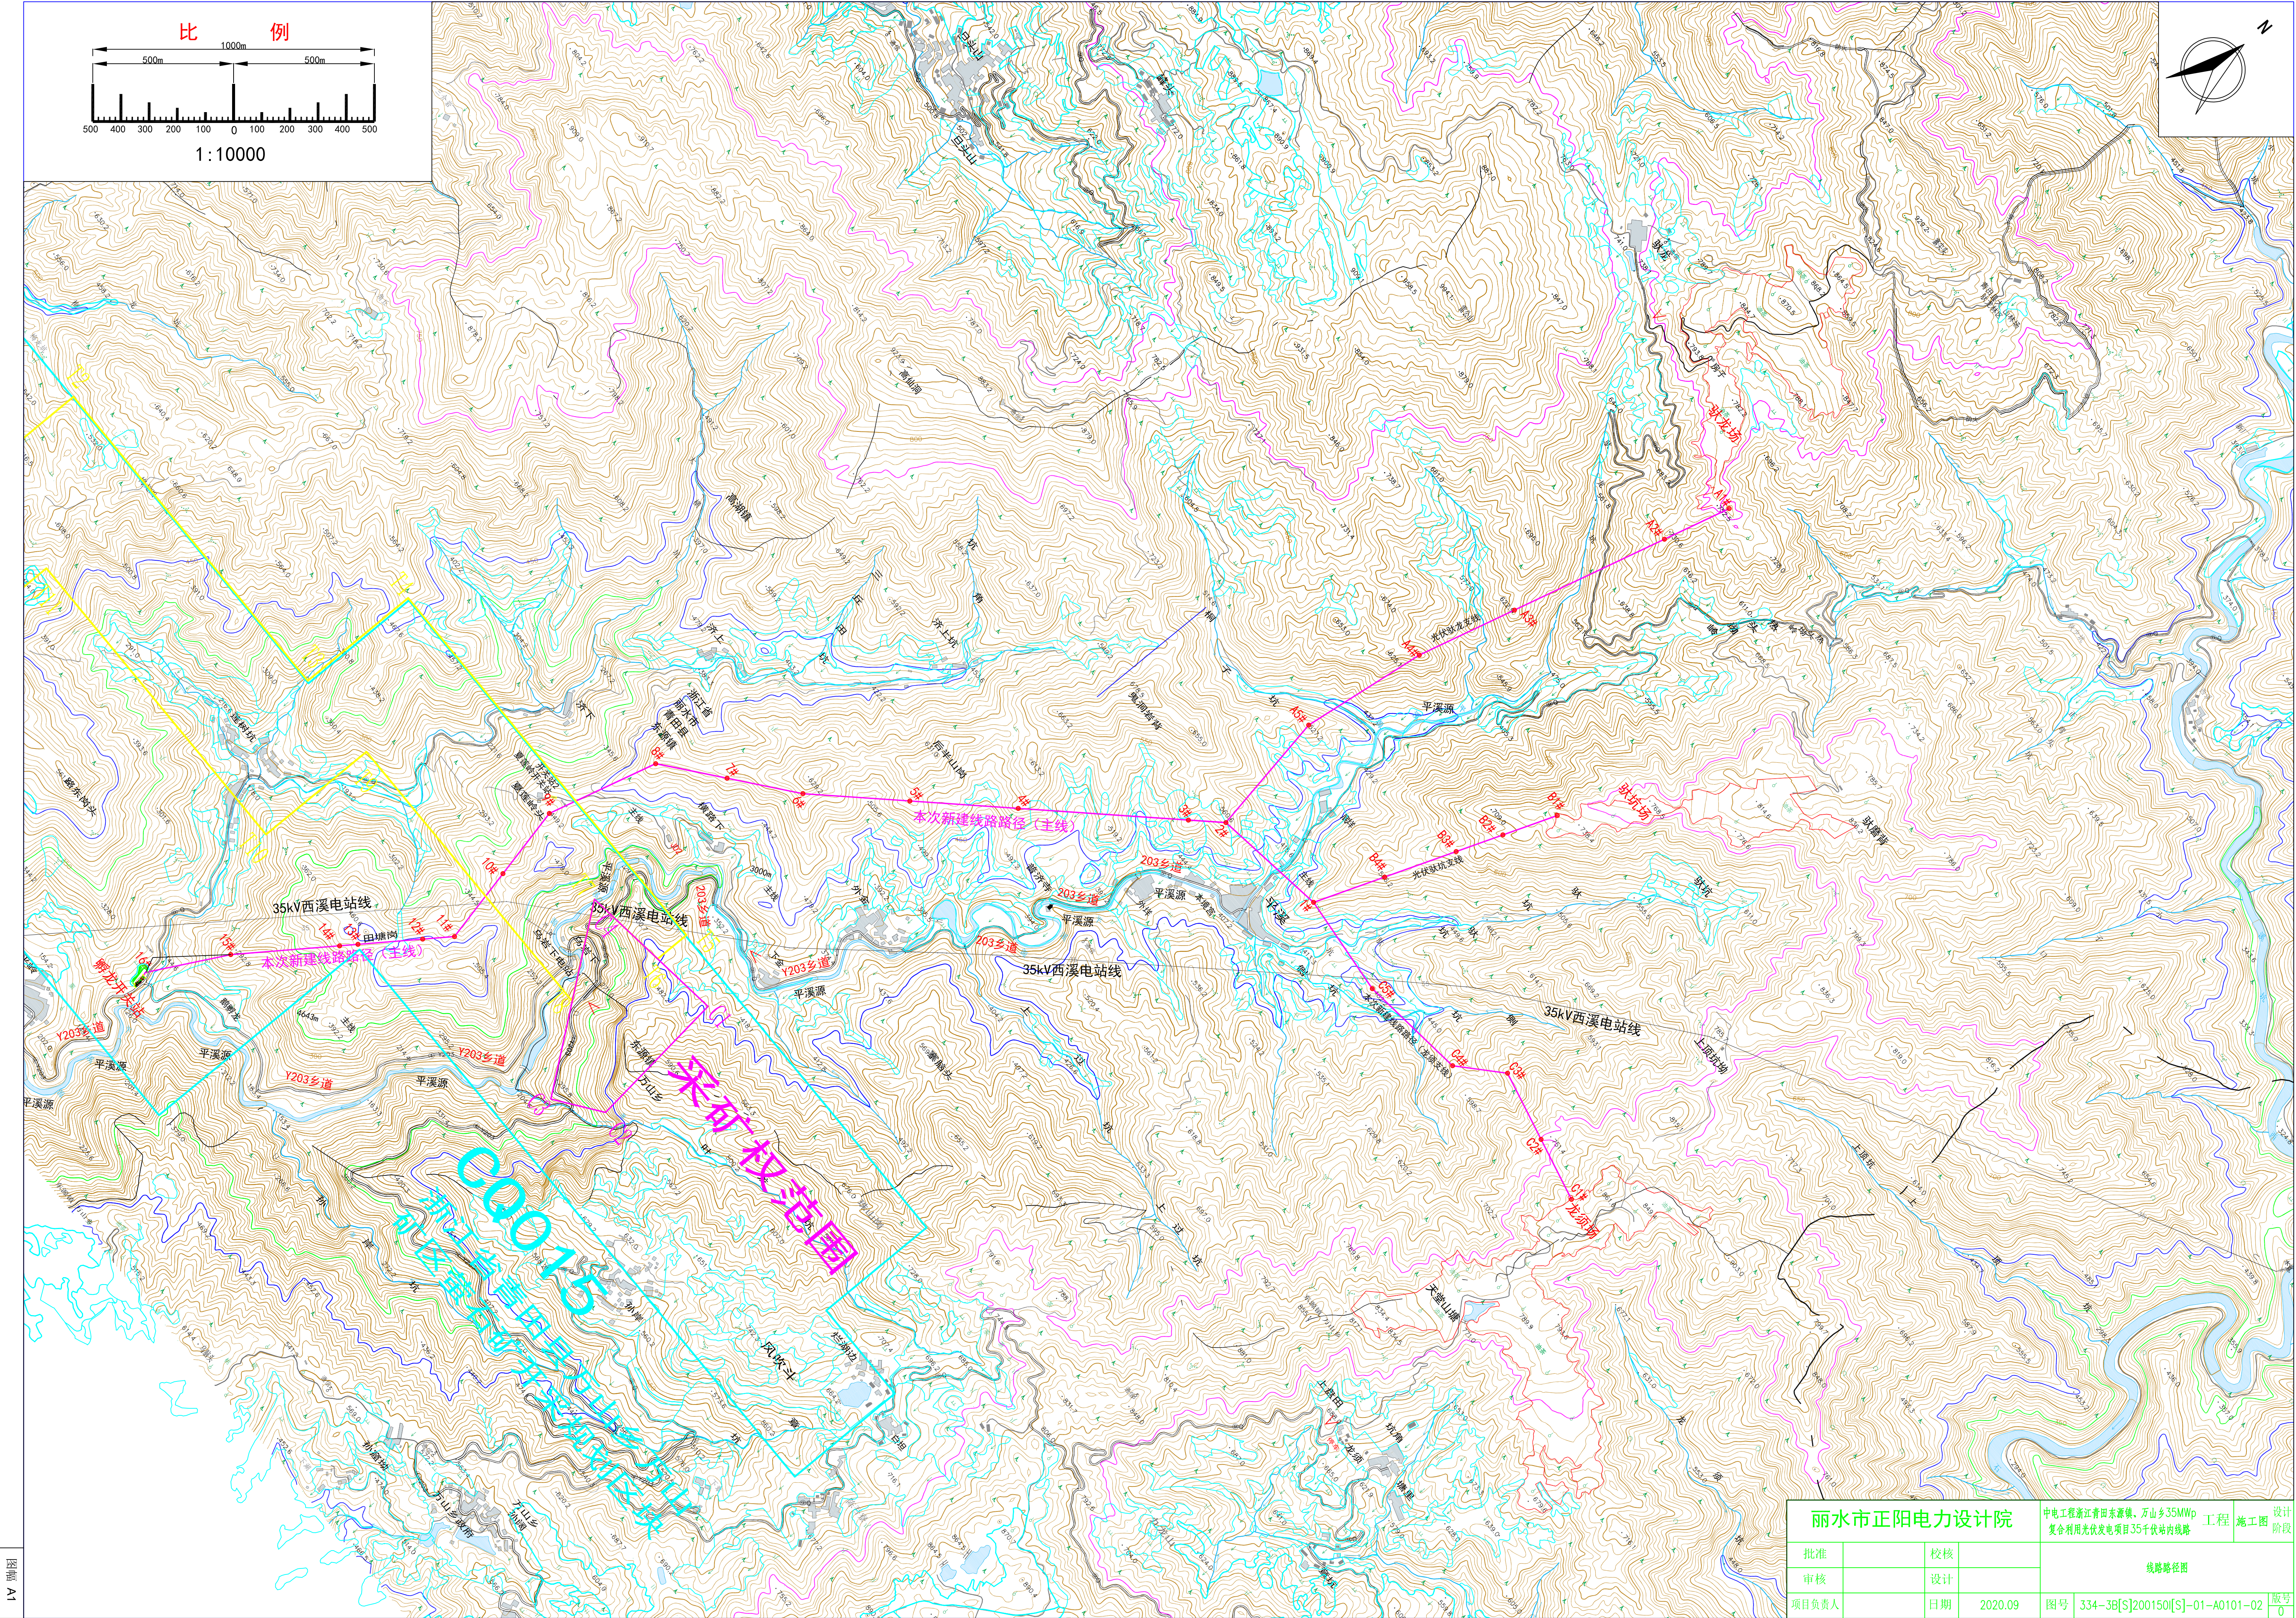

丽水市正阳电力设计院				中电工程浙江青田东源镇、万山乡35MWp 工程 施工图 设计阶段			
批准		审核		线路路径图			
审核		设计					
项目负责人		日期	2020.09	图号	334-3B[S]200150[S]-01-A0101-02	版号	0