
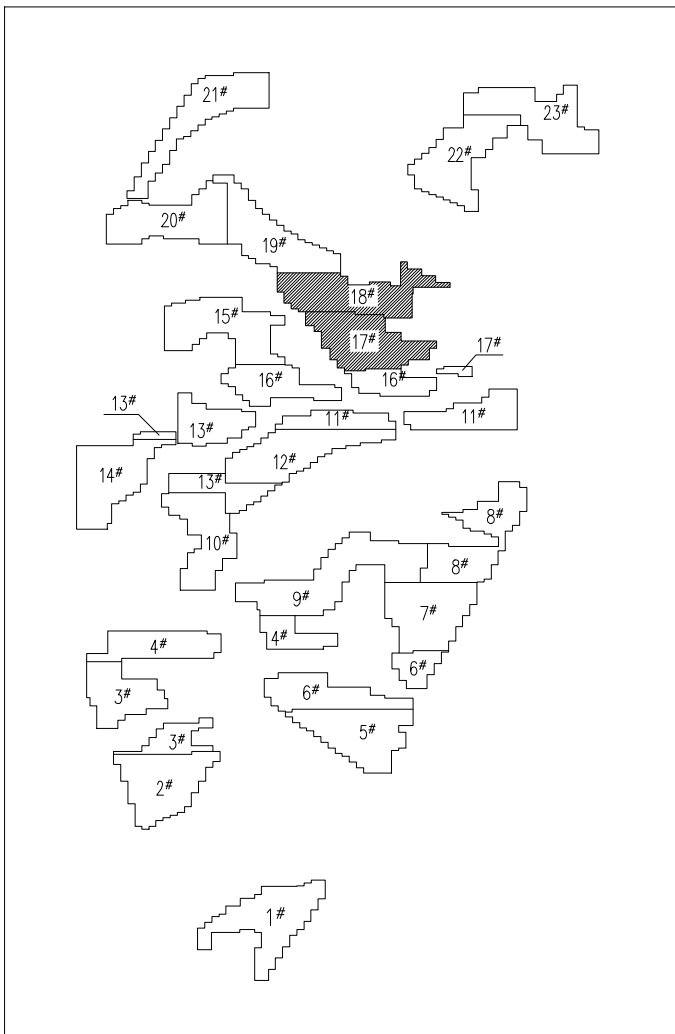
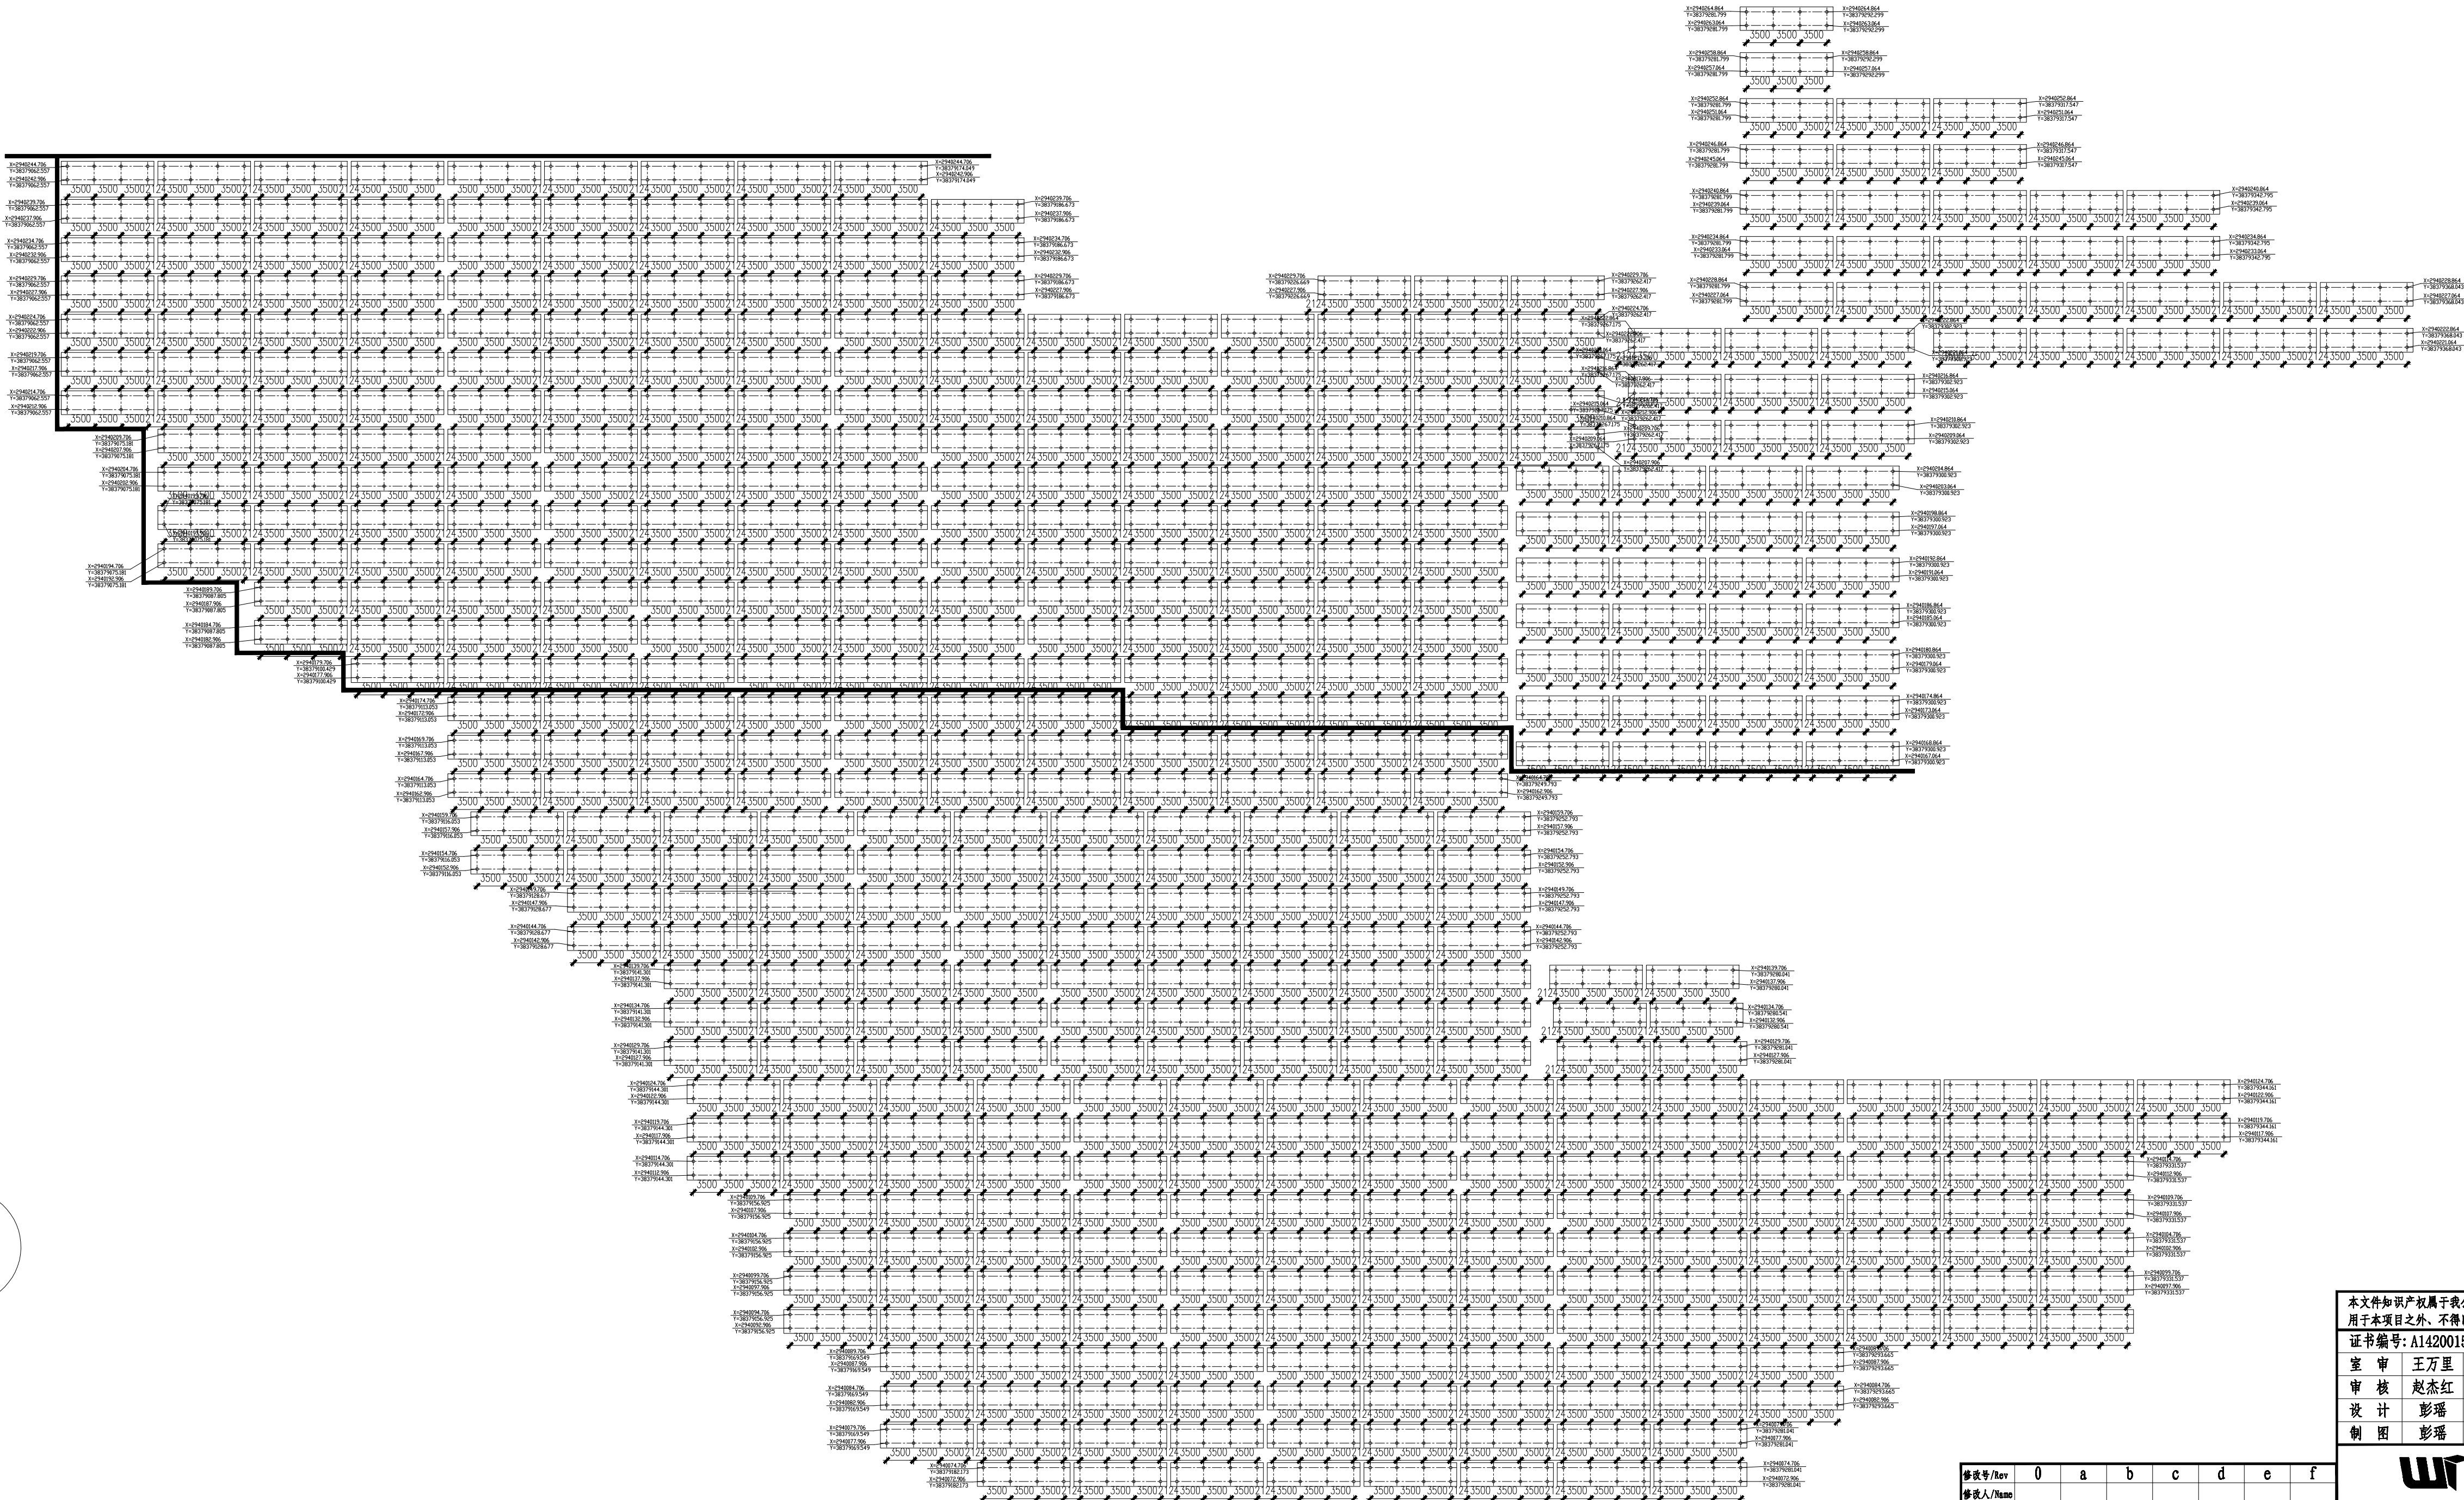


各专业人员
Approved by

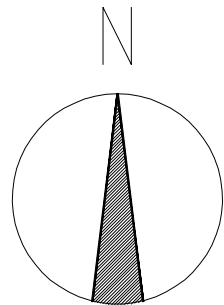

光伏分区示意图

- 说明：
1. 总说明见图-1。
 2. 固定支架相对位置关系见图-2。

本文件知识产权属于我公司，未经我们书面许可，不得复制、不得用于本项目之外、不得以任何方式提供给第三方。					This document is property of WISDR and can neither be reproduced nor communicated to third parties in any way, nor utilized for own purposes, particularly for the execution of what is represented on it, without our written authorization.				
证书编号: A142001621									
室 审	王万里		专 业	结构	湖南来阳40MW光伏设计 光伏支架基础设施施工图 17#18#区光伏支架桩平面布置图				
审 核	赵杰红		设计阶段	施工图					
设 计	彭瑶		比 例						
制 图	彭瑶		保 管 号						
WISDR 中冶南方									
					图 号:SDW701601-FCS. 1-12			种 类	
日 期					2016. 09		页 次		1
联 系 电 话:					图 幅: 0.500 A1				