
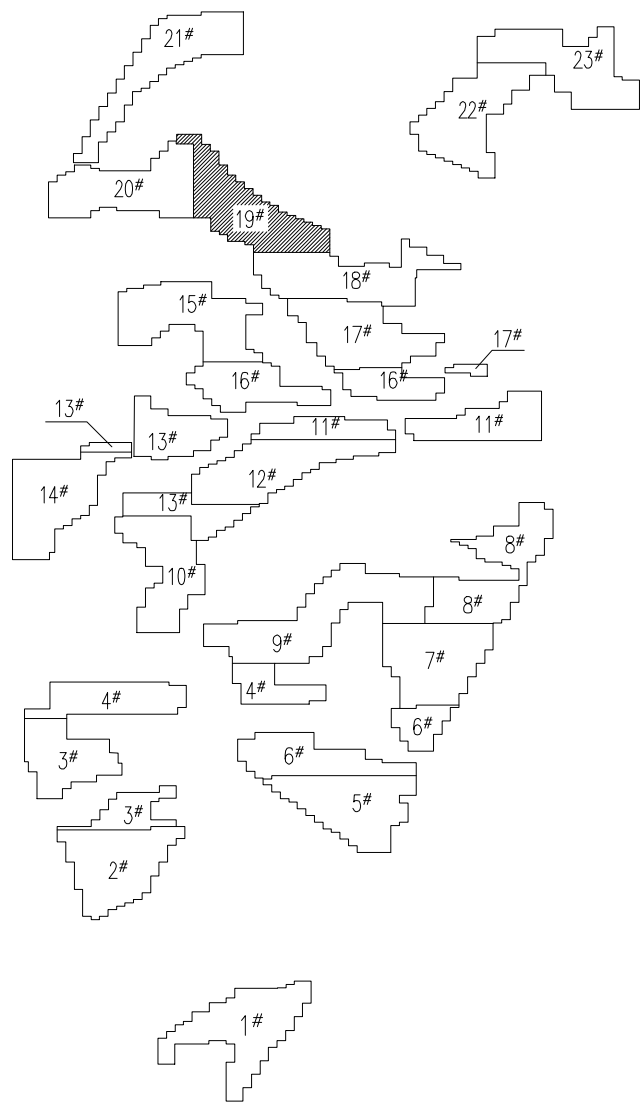


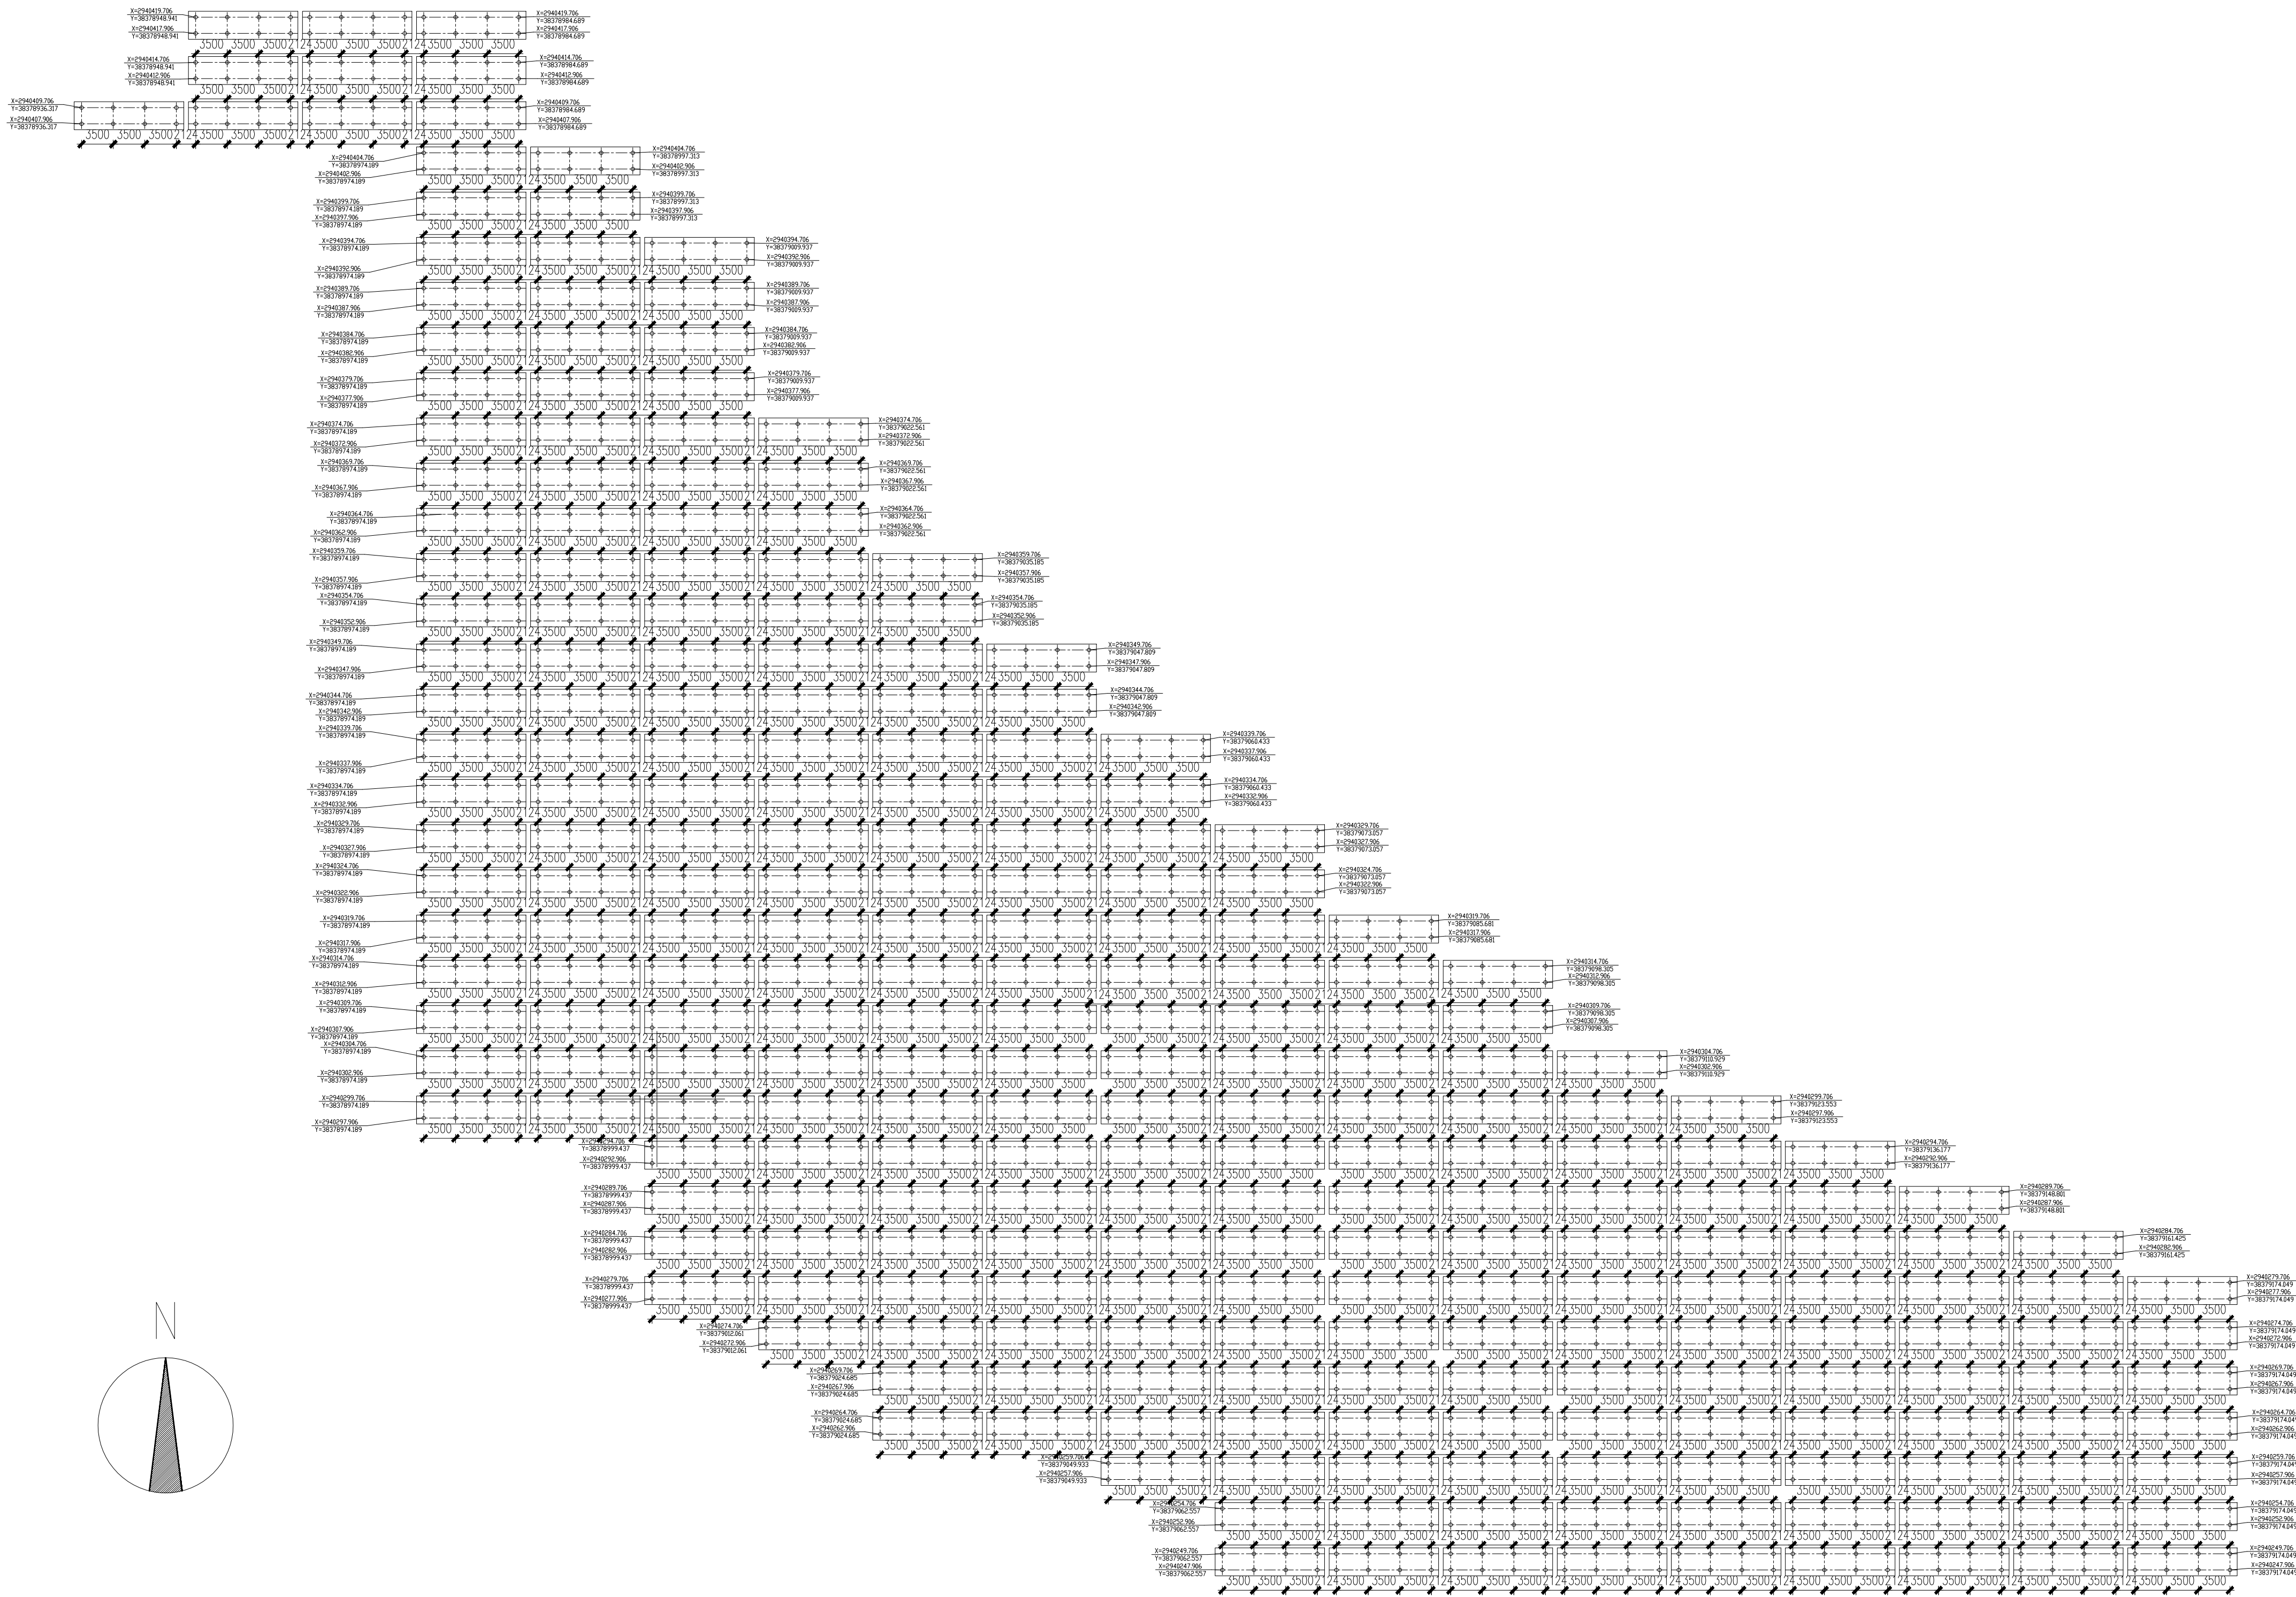

说明:

1. 总说明见图-1。
2. 固定支架相对位置关系见图-3。

本文件知识产权属于我公司，未经我们书面许可，不得复制、不得用于本项目之外、不得以任何方式提供给第三方。				This document is property of WISDRI and can neither be reproduced nor communicated to third parties in any way, nor utilized for own purposes, particularly for the execution of what is represented on it, without our written authorization.			
证书编号: A142001521				湖南来阳40MW光伏设计 光伏支架基础施工图 19#区光伏支架桩平面布置图			
室 审	王万里	专 业	结构	图 号:SDW701601-FCS.1-13			
审 核	赵杰红	设计阶段	施工图				
设 计	彭瑶	比 例					
制 图	彭瑶	保 管 号		图 号:SDW701601-FCS.1-13			
WISDRI 中冶南方				日 期	2016.09	页 次	1
				修改号		联系电话:	图 幅: 0.500 A1

修改号/Rev	0	a	b	c	d	e	f
修改人/Name							
日期/Date							

各专业委员会
Approved by