



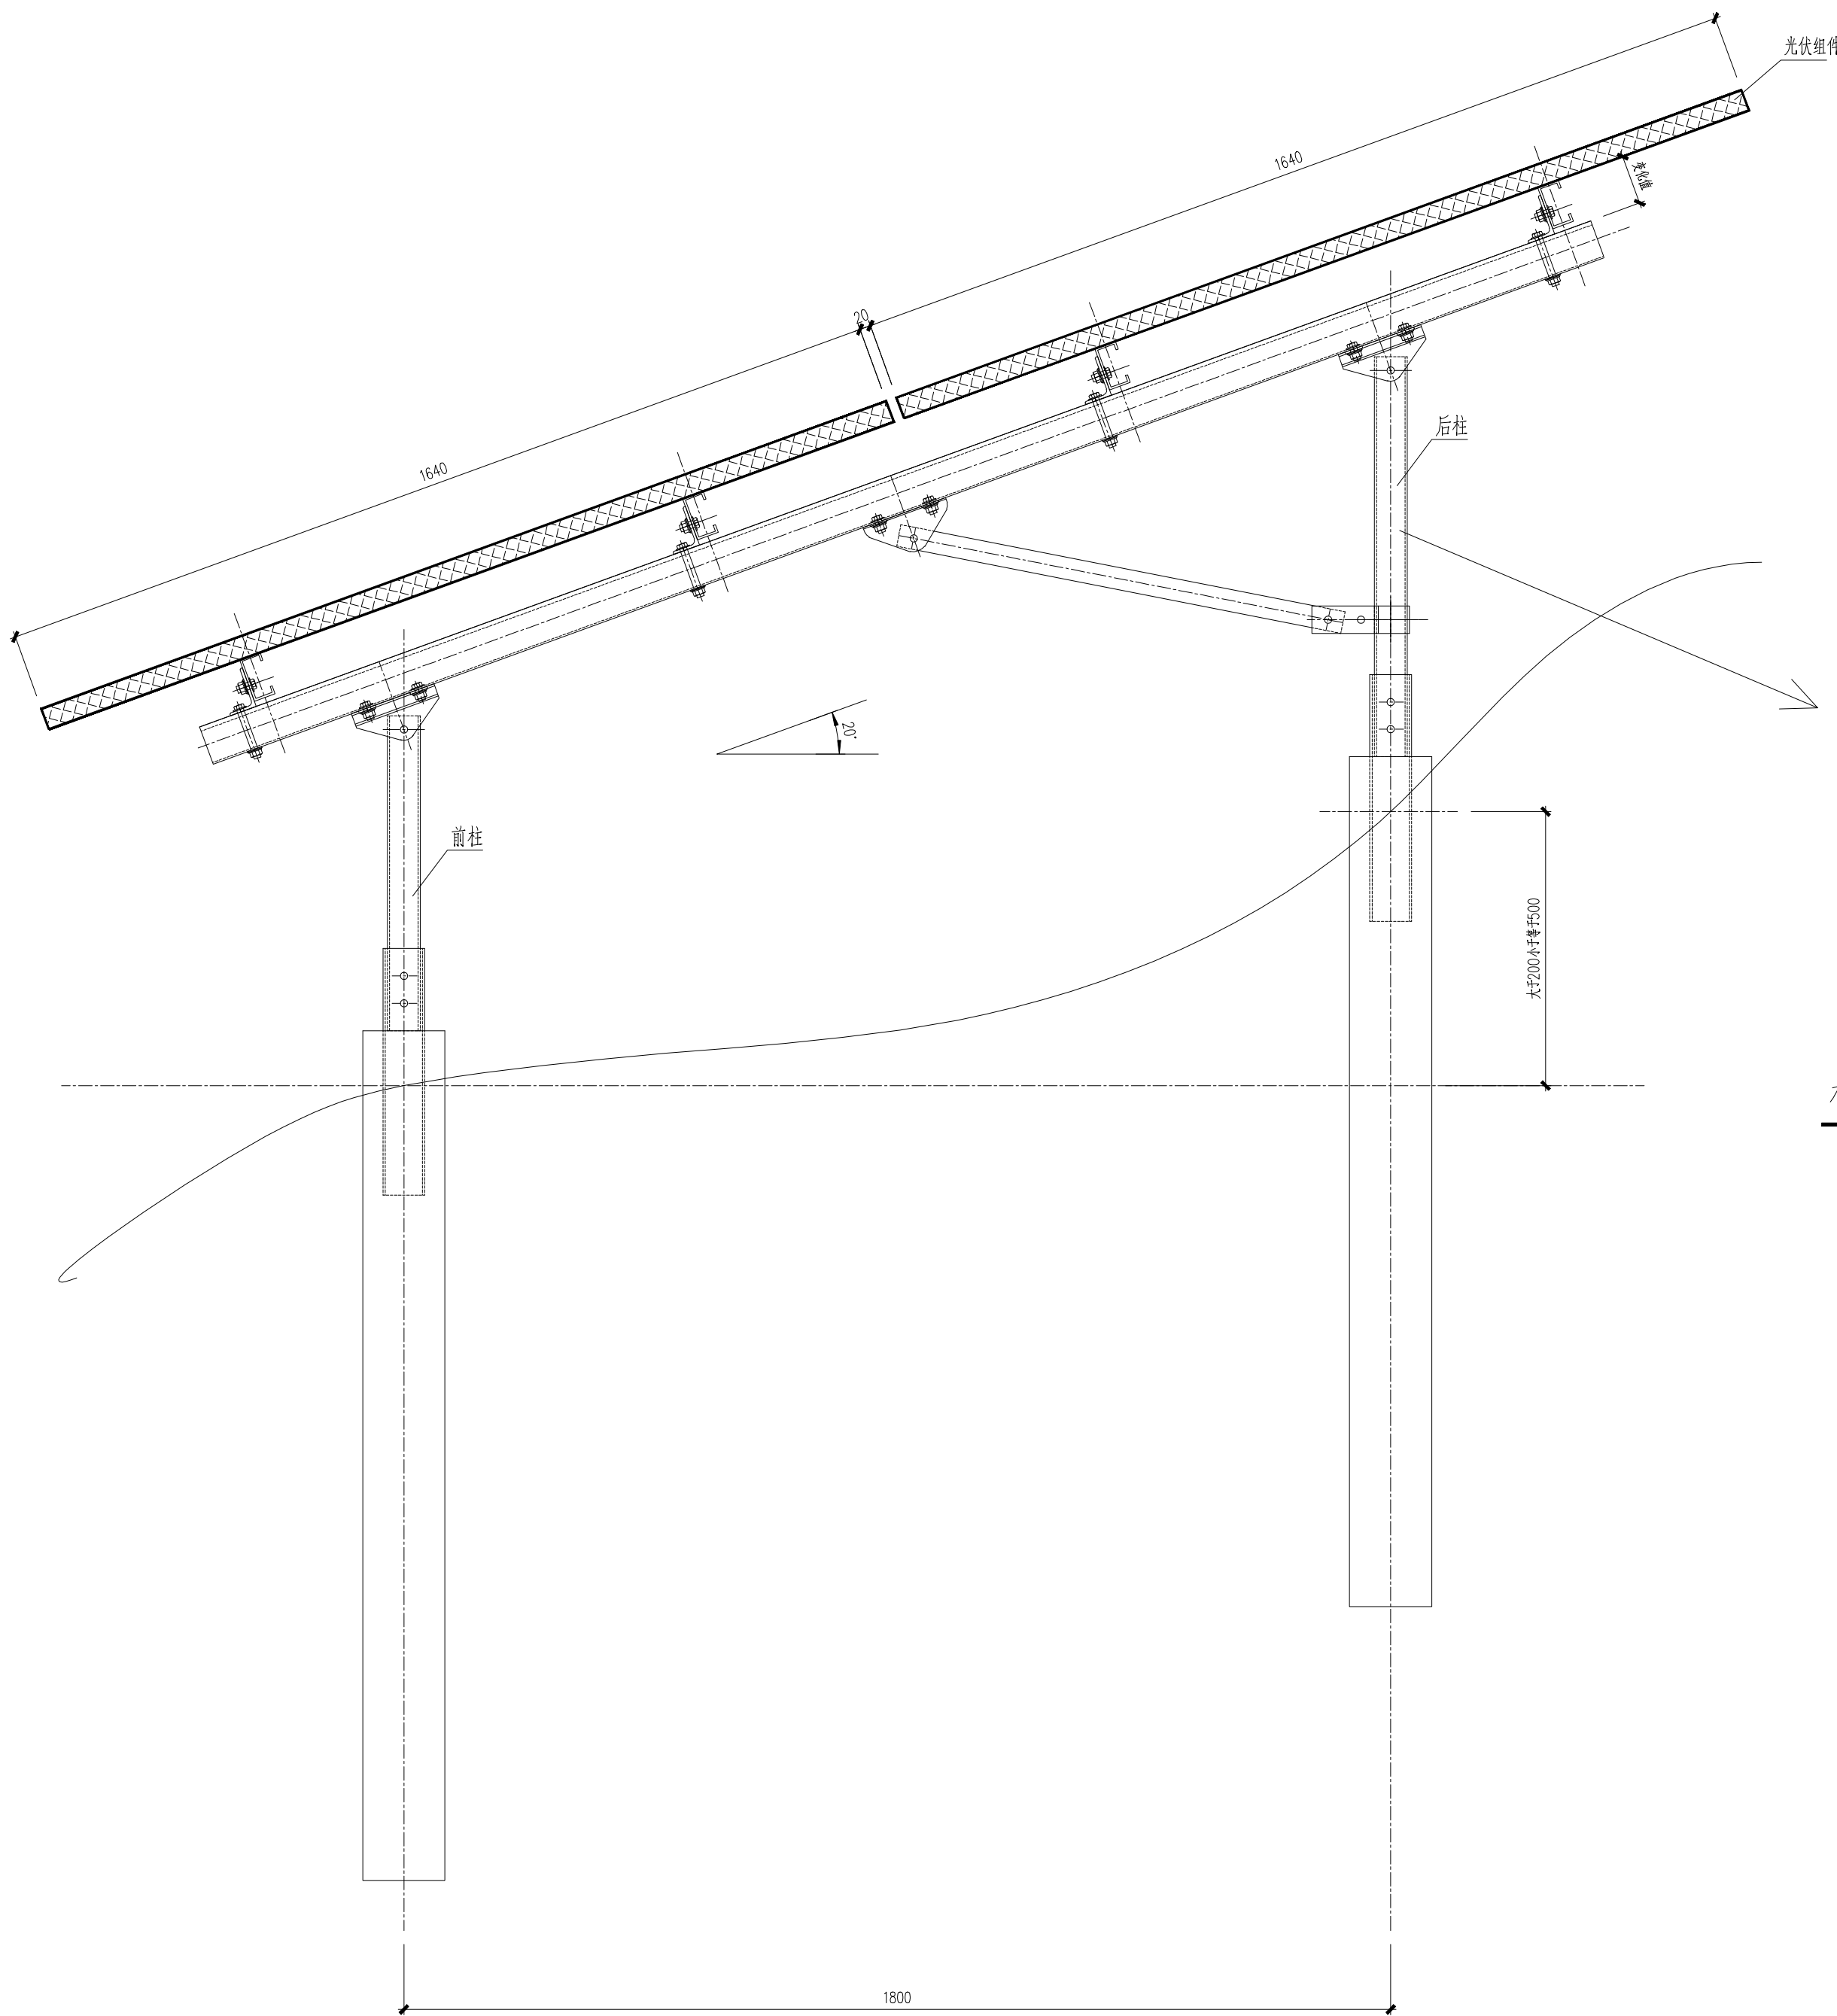

A-A
情形1

情形1：前后柱场地高差大于200小于等于500
处理方案：现场根据实际情况，调整后柱的长度，
把后柱适当截短之后安装。

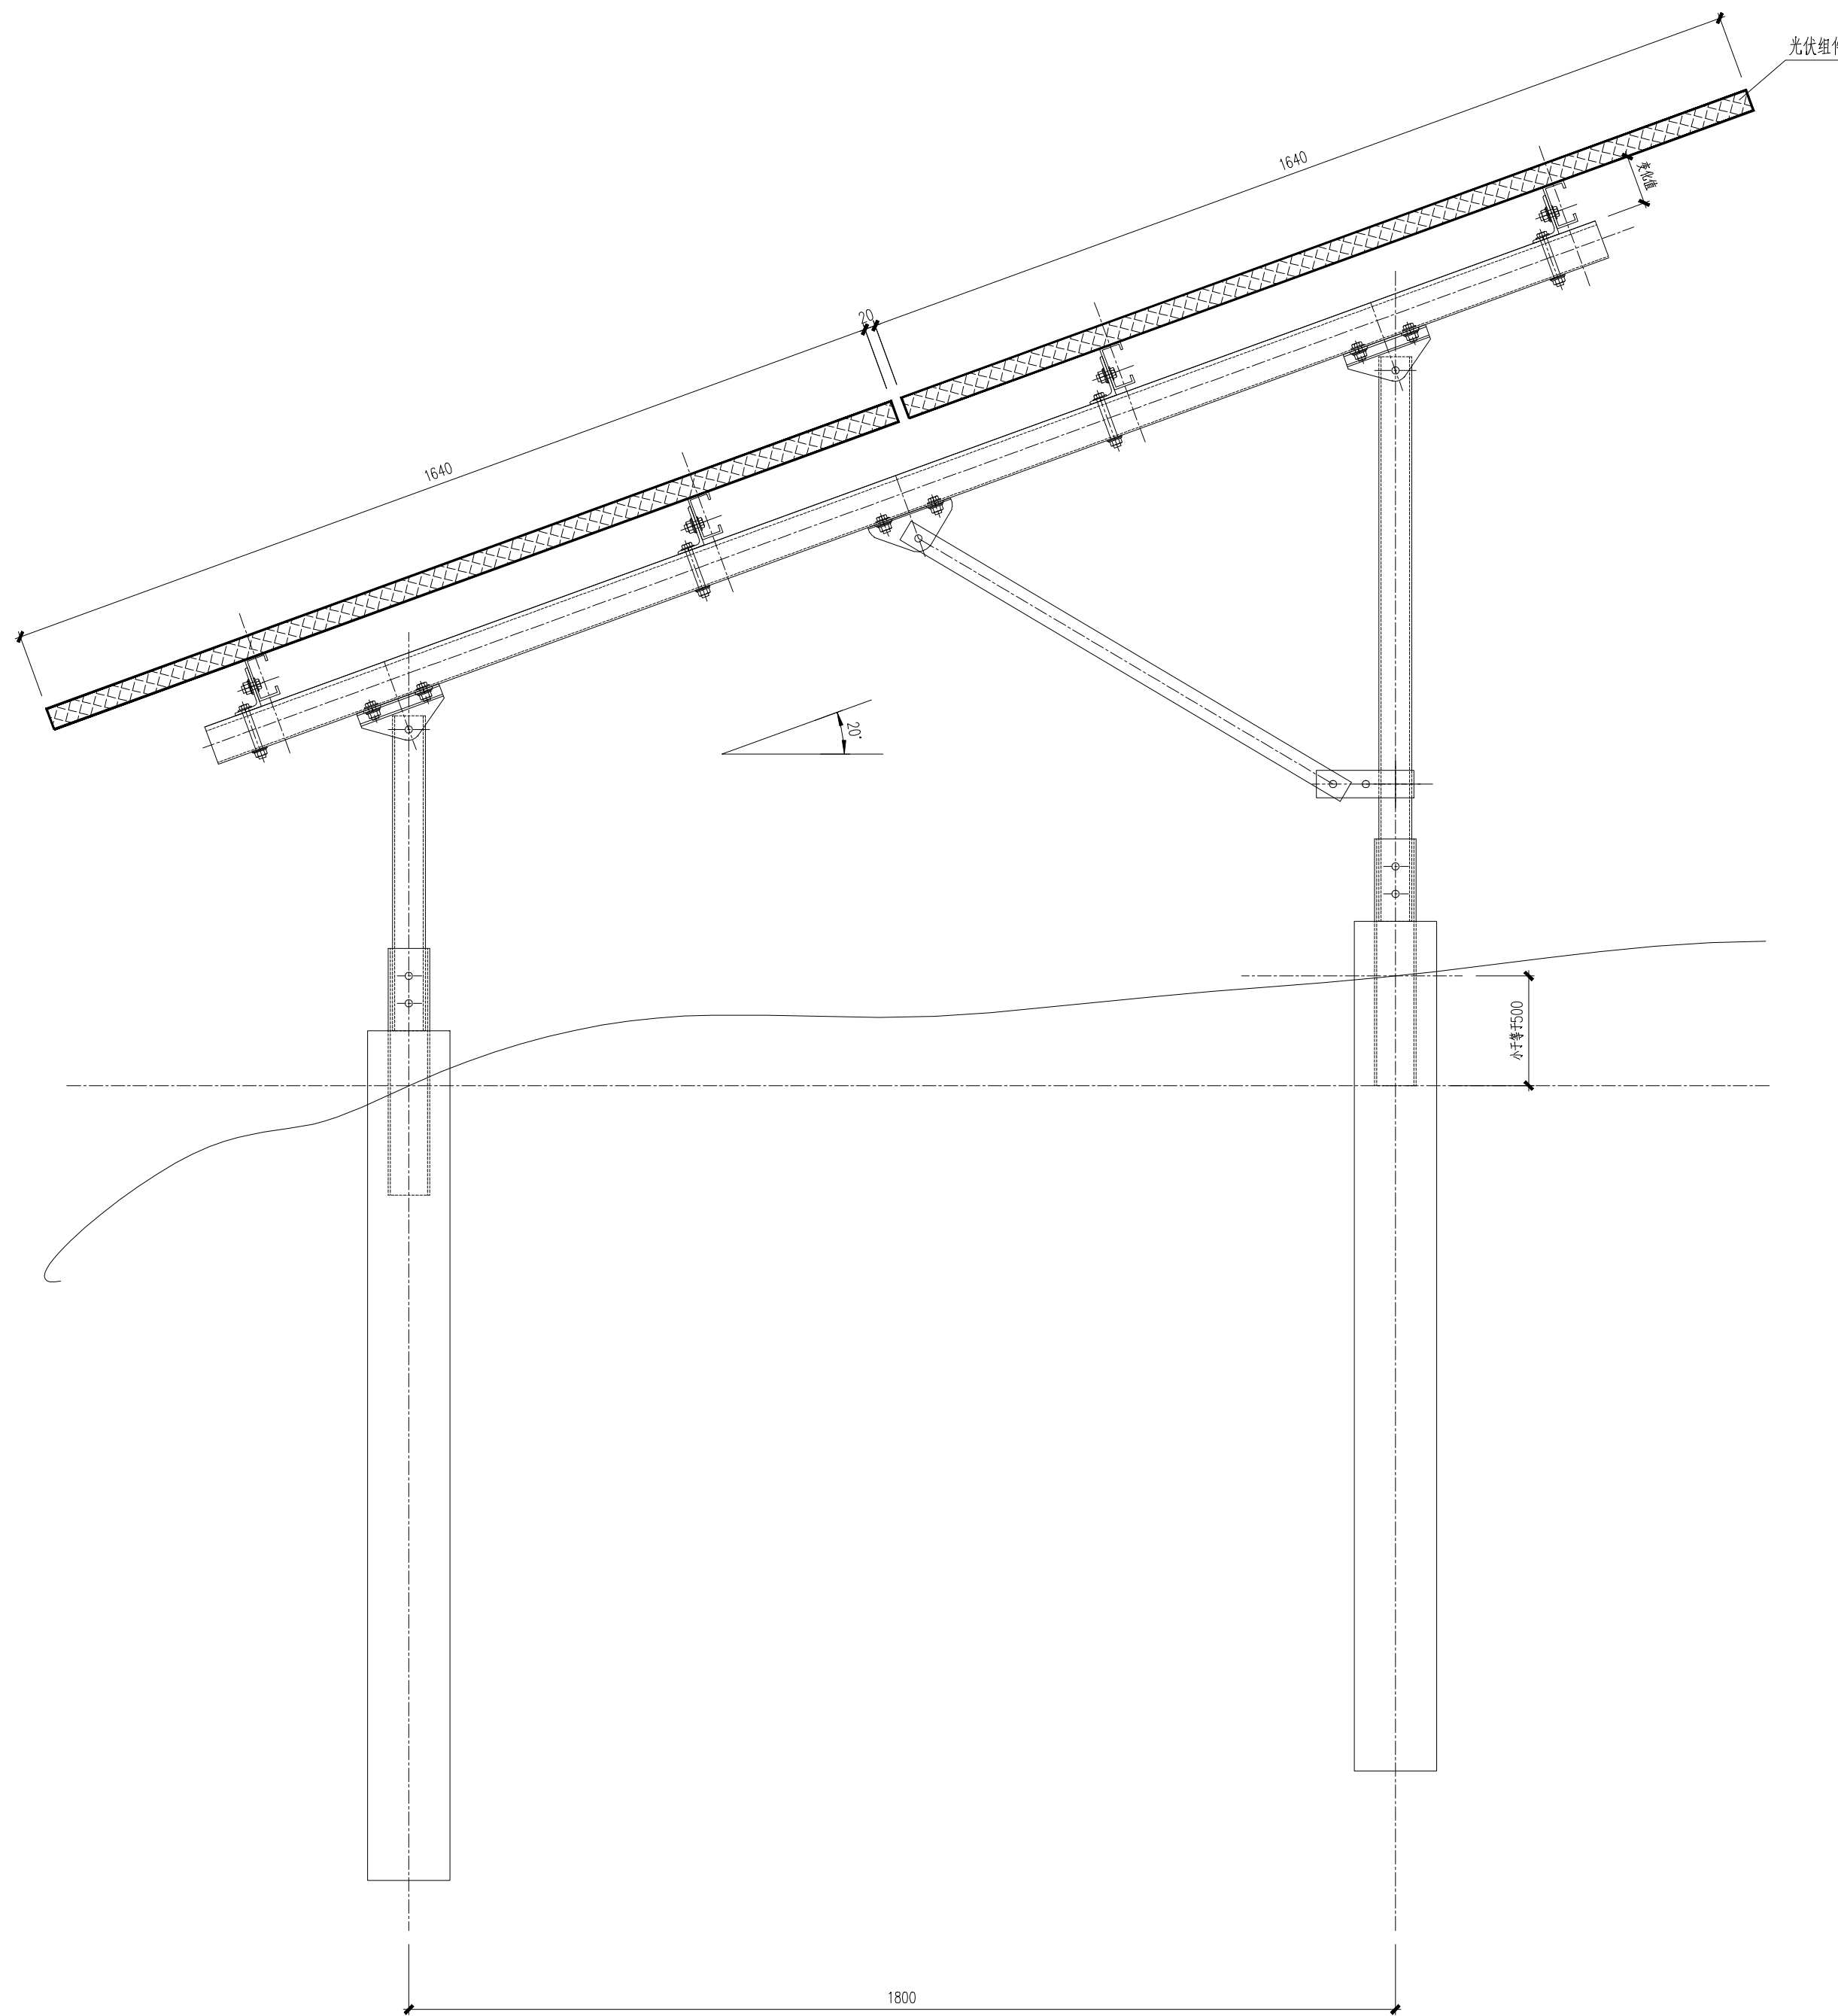

A-A
情形2

情形2：前后柱场地高差不大于200
处理方案：通过柱子上的螺栓孔来调节。

说明：

- 1.总说明见图-1。
- 2.A-A剖自图-3。
- 3.若前后柱场地高差大于500，则应现场进行局部平整，
确保前后柱场地高差小于500。

各专业会签
Approved by

修改号/Rev	0	a	b	c	d	e	f
修改人/Name							
日期/Date							

本文件知识产权属于我公司，未经我们书面许可，不得复制，不得用于本项目之外，不得以任何方式提供给第三方。				This document is property of WISDRI and can neither be reproduced nor communicated to third parties in any way, nor utilize for own purpose, particularly for the execution of what is represented on it, without our written authorization.			
证书编号: A142001621				湖南耒阳40MW光伏设计 光伏支架桩施工图 剖面图之二			
室 审	王万里		专 业	结 构	图 号:SDW701601—FCS.3-18		
审 核	赵杰红		设计阶段	施工图			
设 计	彭瑶		比 例				
制 图	彭瑶		保管号				
 中冶南方				图 册: 1.000 A1			种 类
日 期				2016.09	页 次	1	修改号