


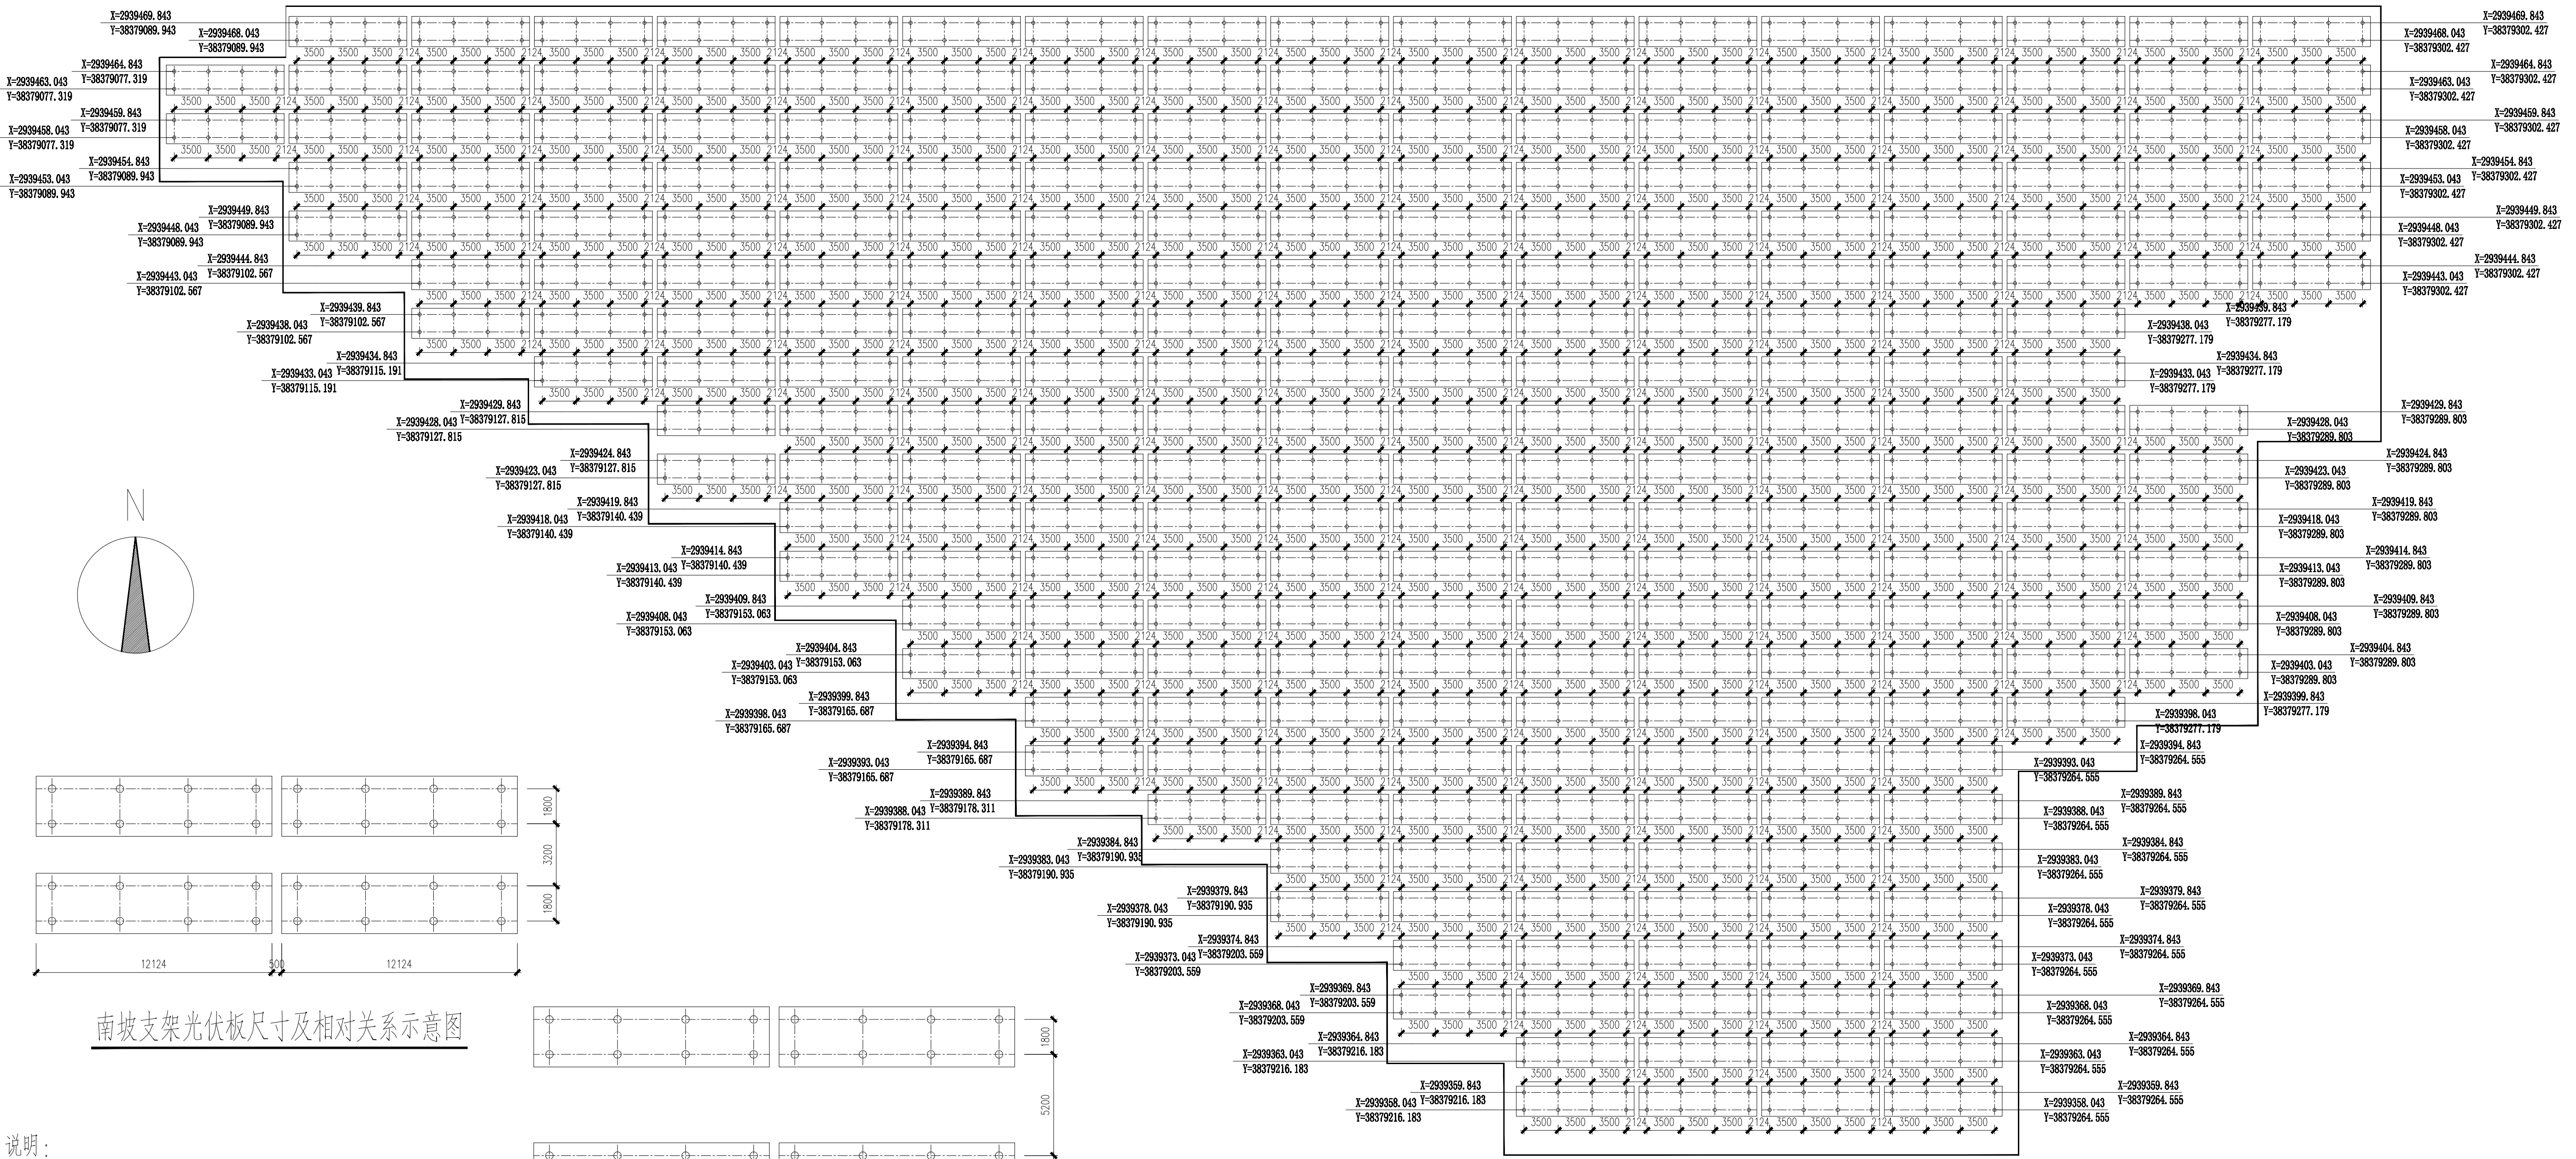

南坡支架光伏板尺寸及相对关系示意图

北坡支架光伏板尺寸及相对关系示意图

5#区光伏支架桩平面布置图

- 说明：
1. 总说明见图-1。
 2. 桩的详图见图-3。
 3. 现场施工之前应先进行整体放样，待确定厂区内无较大局部凸起或凹坑之后方可进行施工，否则应先进行场地局、部整平，待整平完成之后方可进行施工。
 4. 光伏板之间的间距均为最小间距，必须要保证，确保光伏板的布置的整体有序性。

修改号/Rev	0	a	b	c	d	e	f
修改人/Name							
日期/Date							

本文件知识产权属于我公司，未经我们书面许可，不得复制、不得用于本项目之外、不得以任何方式提供给第三方。				This document is property of WISDRI and can neither be reproduced nor communicated to third parties in any way, nor utilized for own purposes, particularly for the execution of what is represented on it, without our written authorization.			
证书编号: A142001521				湖南来阳40MW光伏设计 光伏支架基础施工图 5#区光伏支架桩平面布置图			
室 审	王万里	专 业	结构				
审 核	赵杰红	设计阶段	施工图				
设 计	彭瑶	比 例					
制 图	彭瑶	保管号					
				图 号:SDW701601-FCS.1-2			种 类
				日 期	2016.09	页 次	1
联系电话:				图 幅: 0.625 A1			