


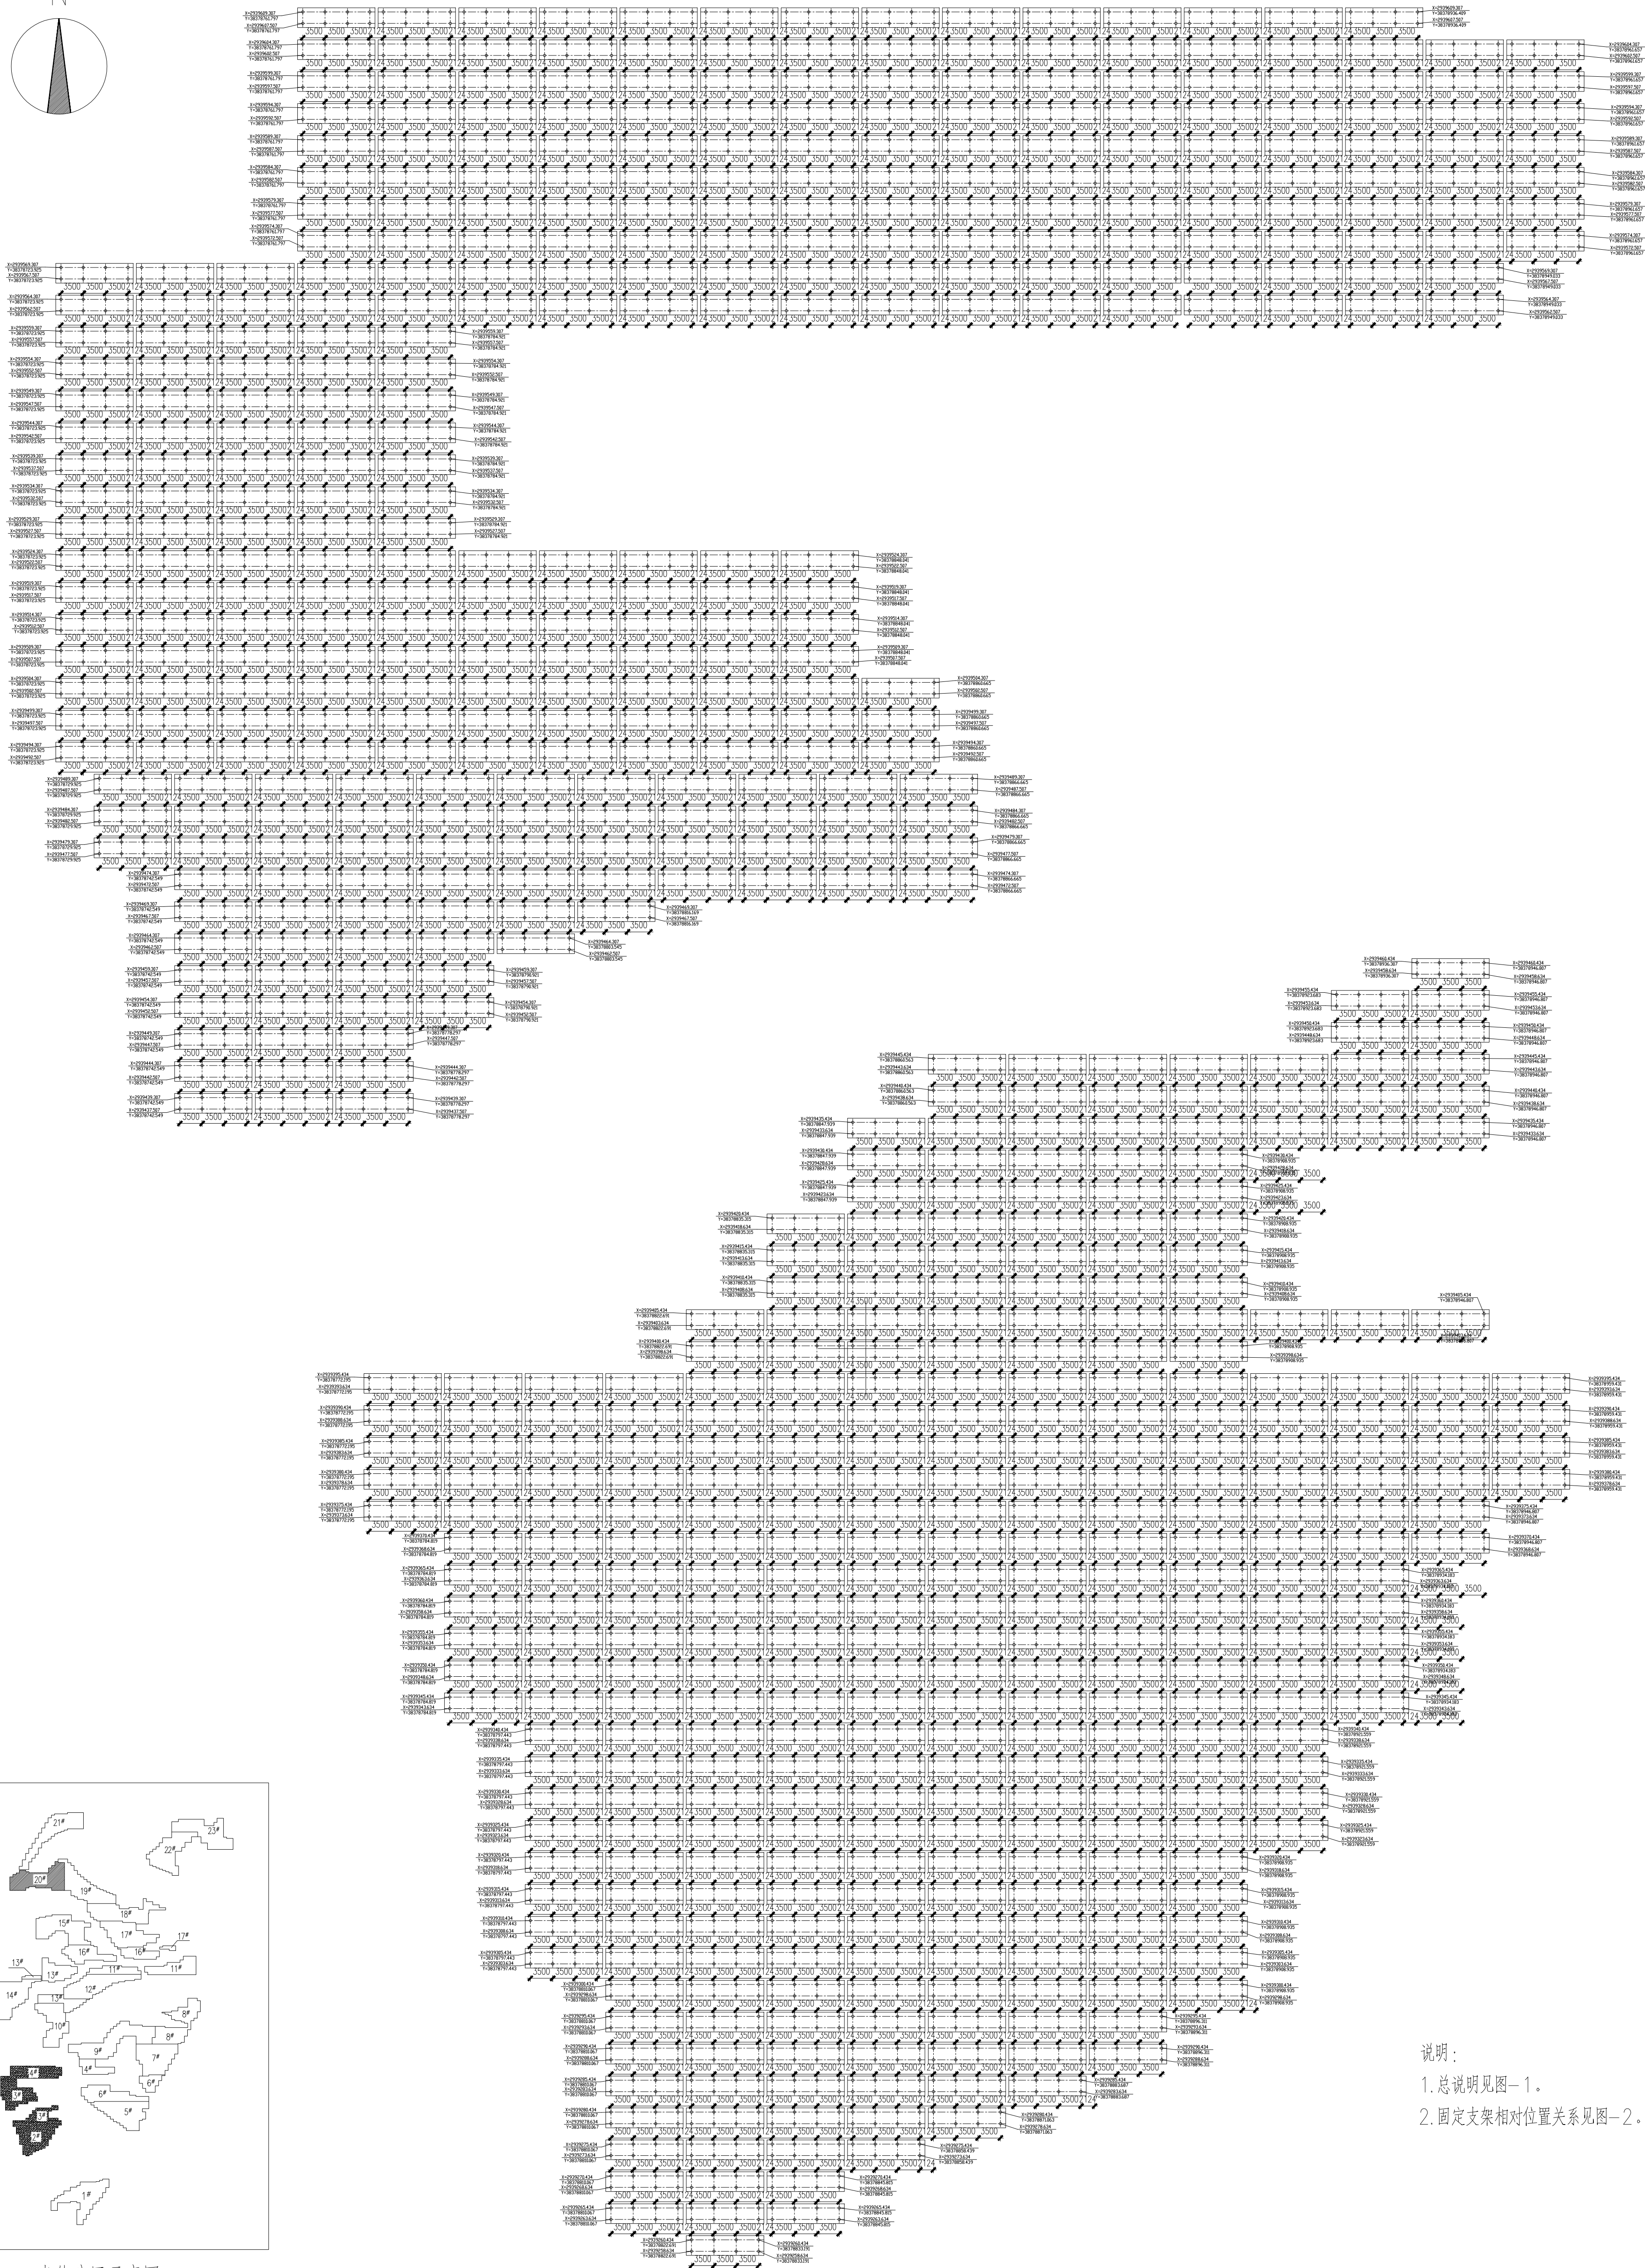

2#3#4#区域光伏支架桩平面布置图

本文件如知识产权属我公司，未经授权我方提供书图者，不得复制、不得用于本项目目之外，不得以任何方式发表供第三方。 证书编号: A142001521			此文档是 property of WSDR and can neither be reproduced nor communicated to third parties in any way, nor utilized for our purposes, particularly for the execution of work related to it, without our written authorization.
室 审 王万里 核 赵杰红 制 彭瑶 图 彭瑶	专 业 设计阶段 比 例 保 管 号	湖南长沙 40MW 光伏设计 光伏支架基础施工图 2#3#4#区光伏支架桩平面布置图	

WISDRI
中冶南方

联系电话: 图幅: 0.500 A