



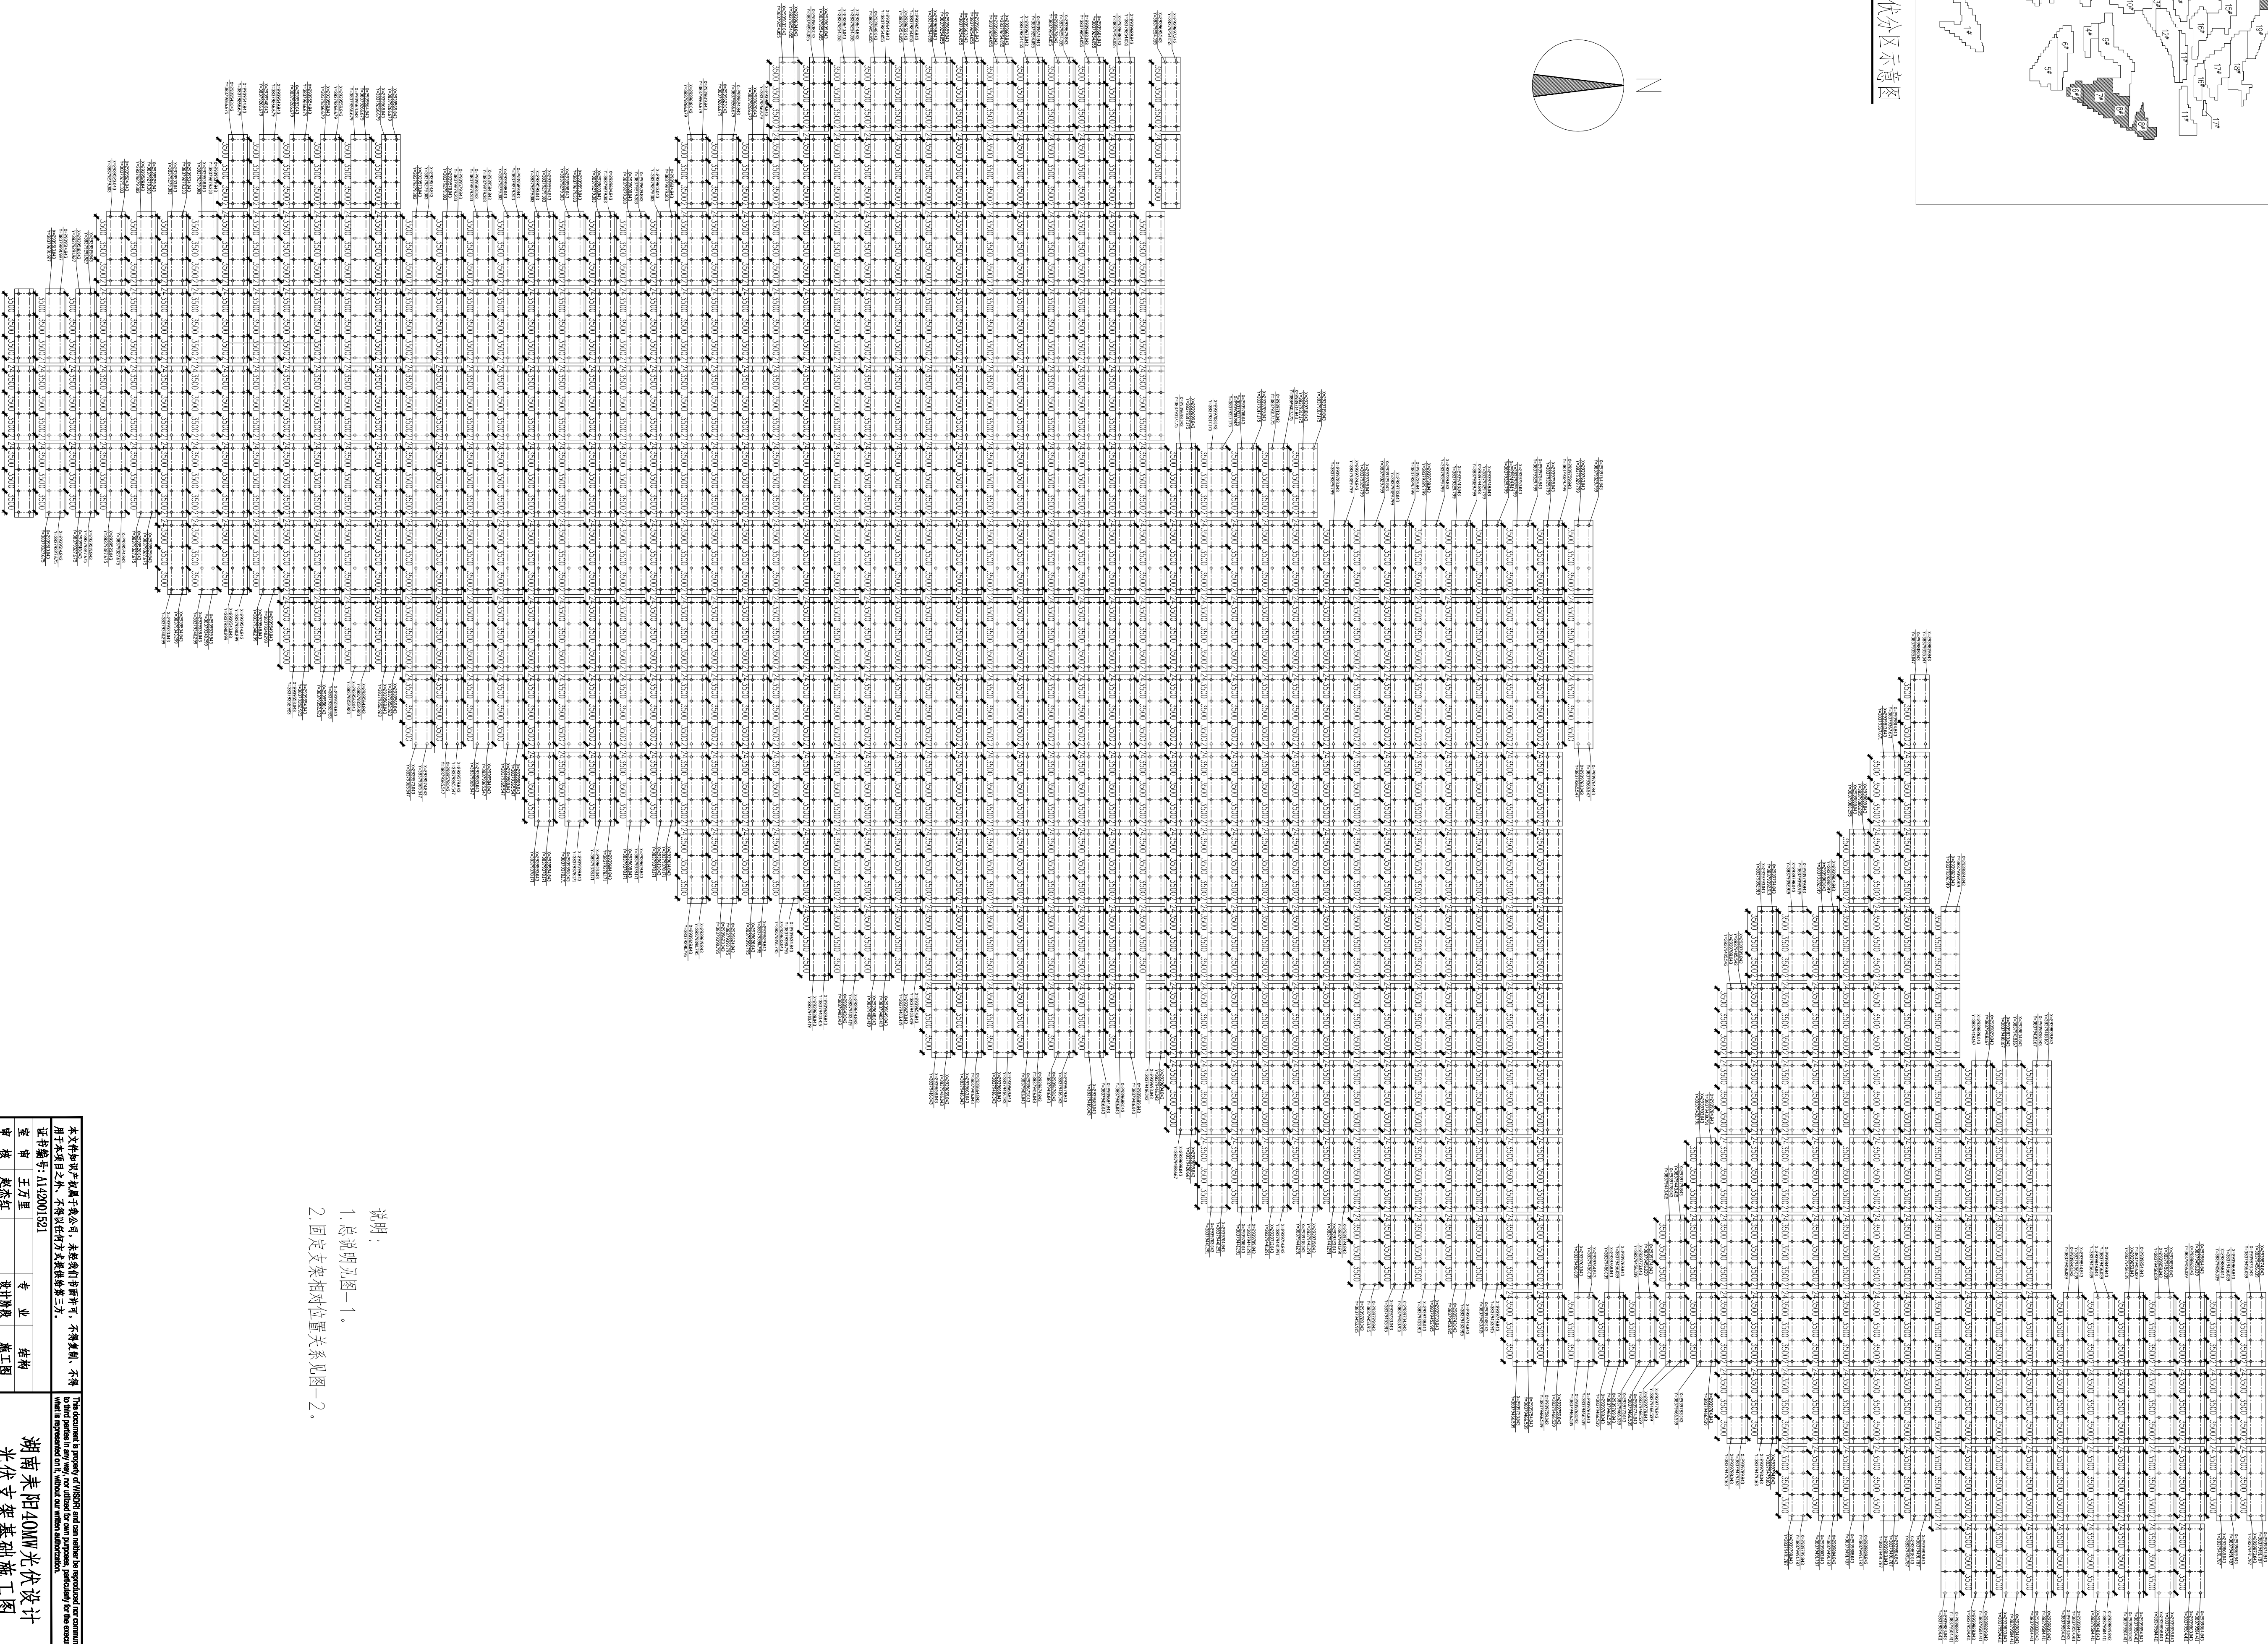

光伏分区示意图

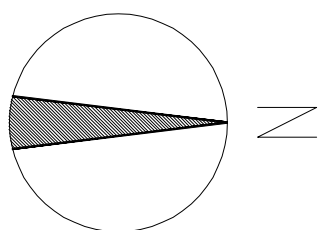

6#7#8#区域光伏支架平面布置图

修改号/Rev	0	a	b	c	d	e	f
修改人/Name							
日期/Date							

审	王万里	专	业	结
核	赵杰红	设计阶段	施	工
计	彭瑶	比	例	图
图	彭瑶	保管号		

本文件知识产权属于我公司，未经我们书面许可，不得复制、用于本项目之外、不得以任何方式提供给第三方。

This document is property of WISORI and can neither be reproduced nor communicated to third parties in any way, nor utilized for own purposes, particularly for the execution of what is represented on it, without our written authorization.

光伏支架基础设施施工图

图 6-7-8 光伏支架平面布置图

图号:SDW701601-FCS.1-5

阻礙: 0.500 A