

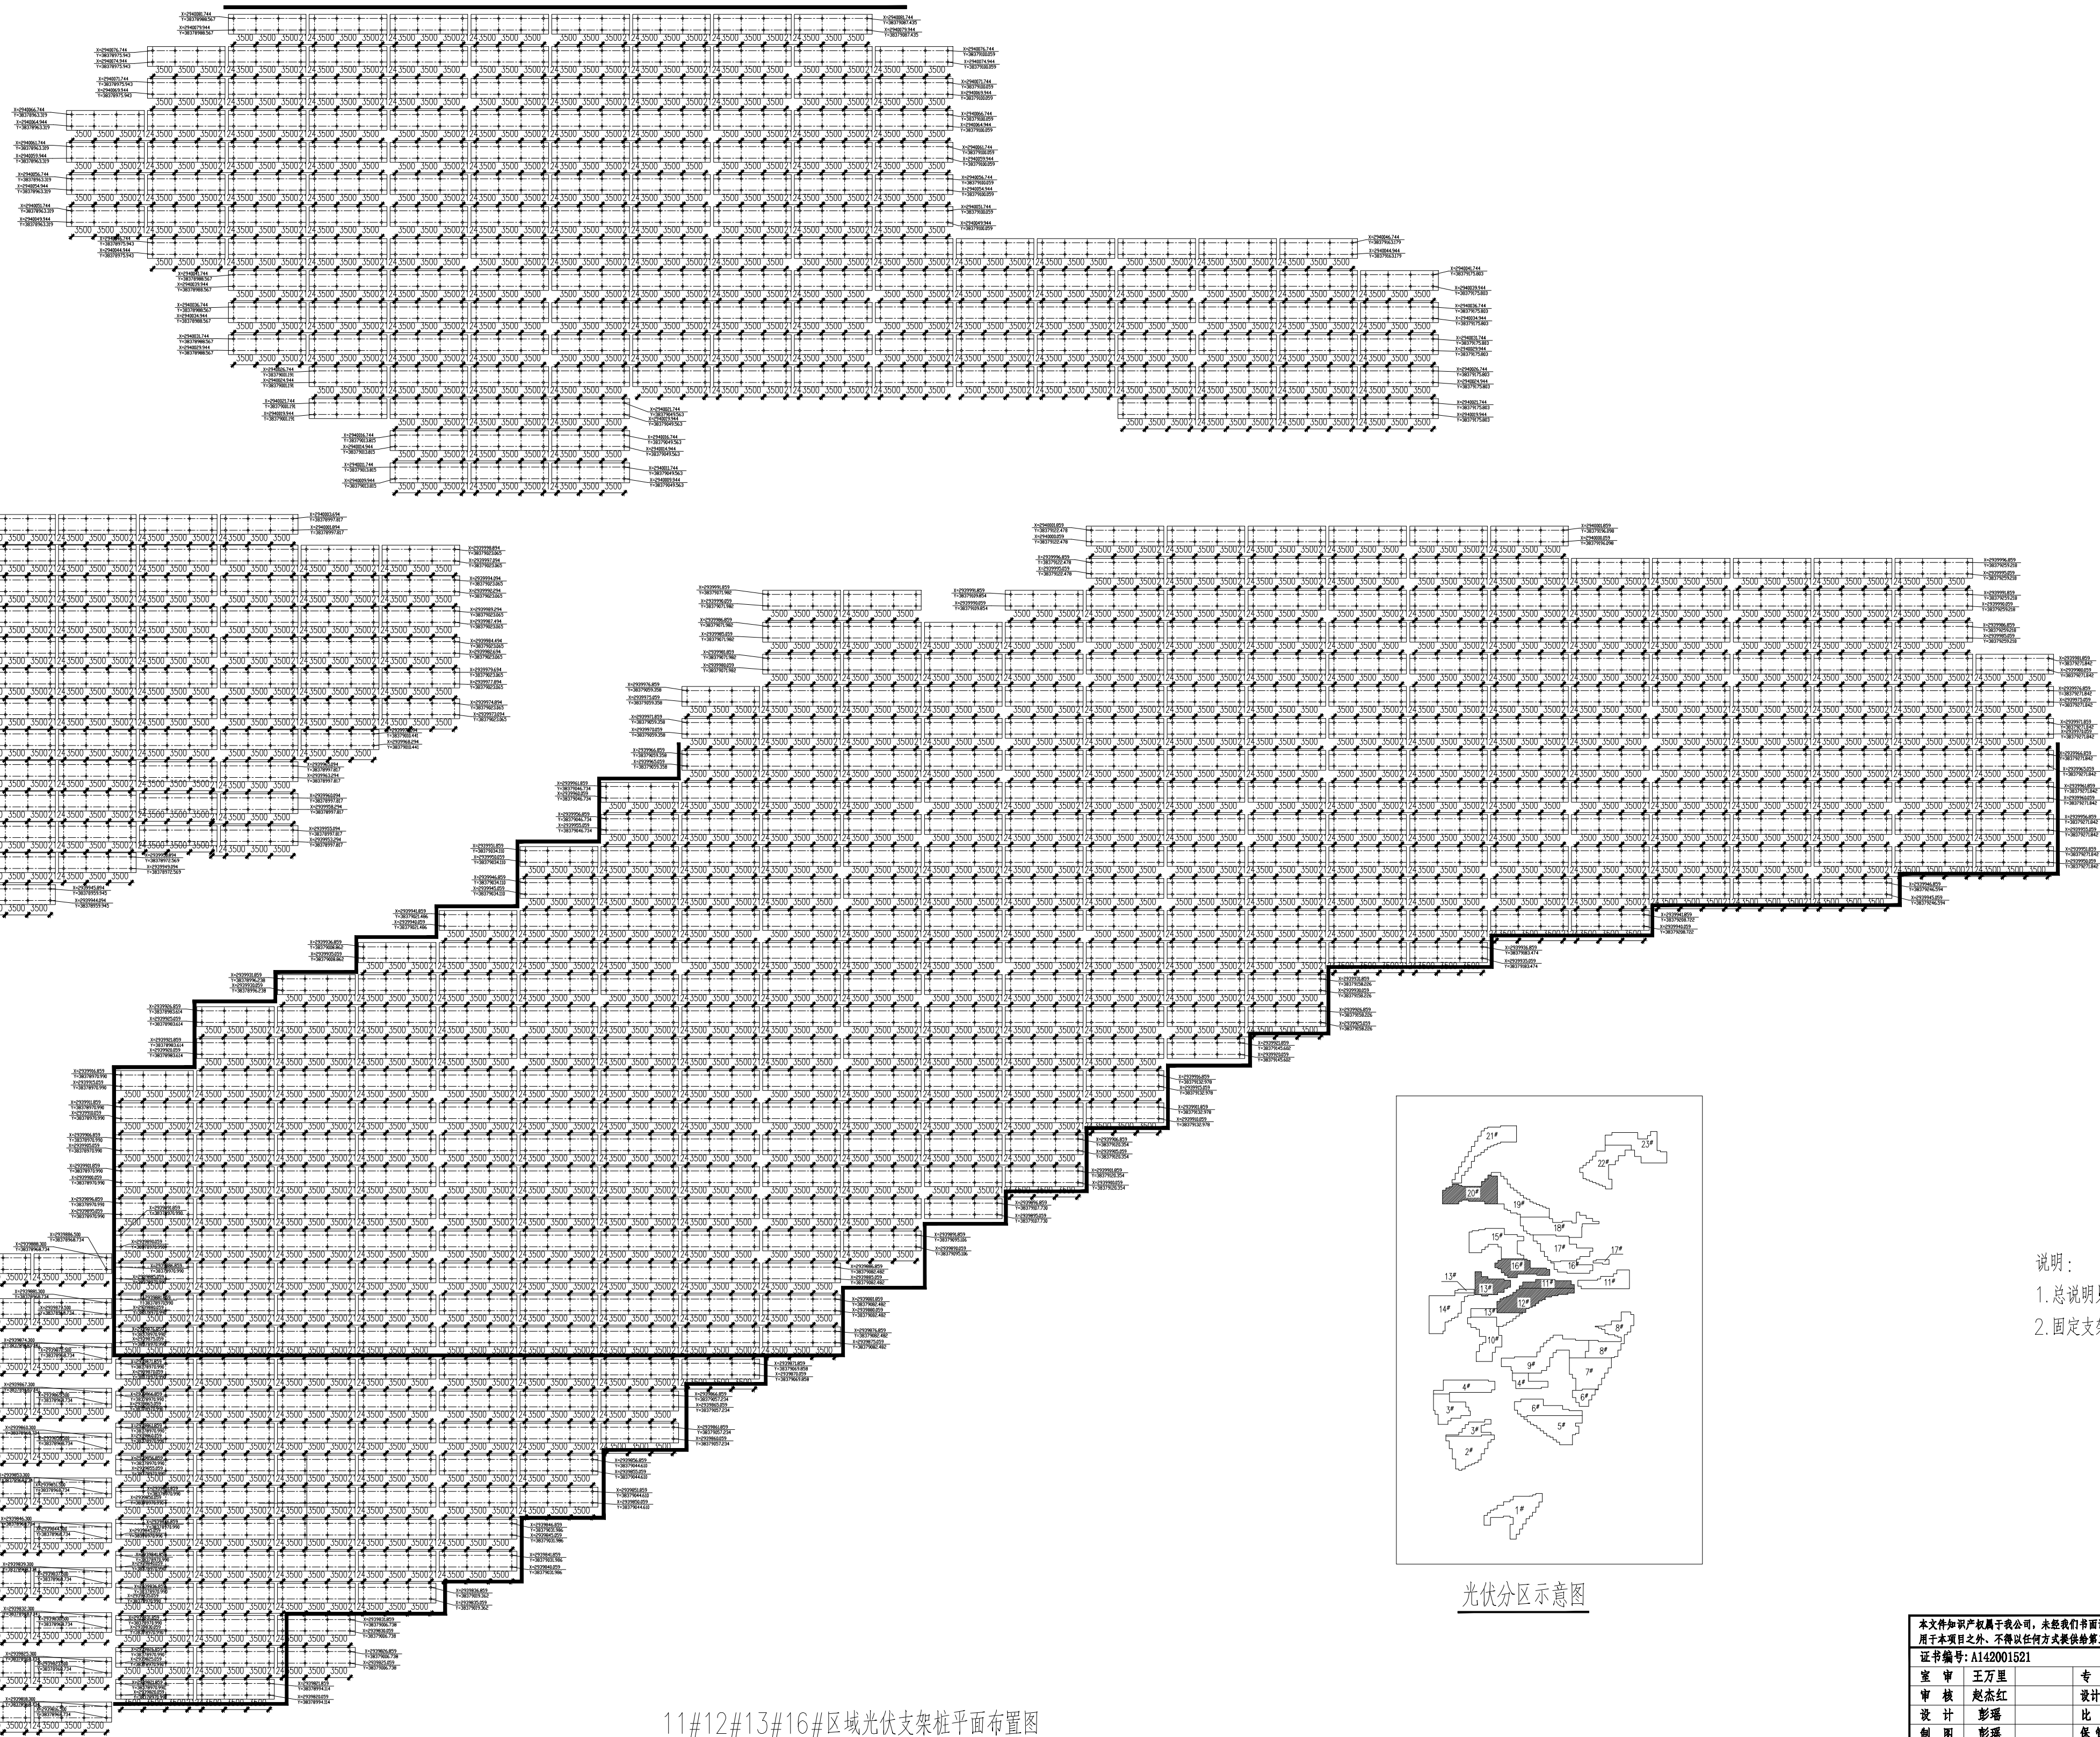


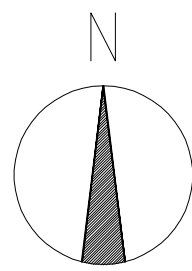

11#12#13#16#区域光伏支架平面布置图

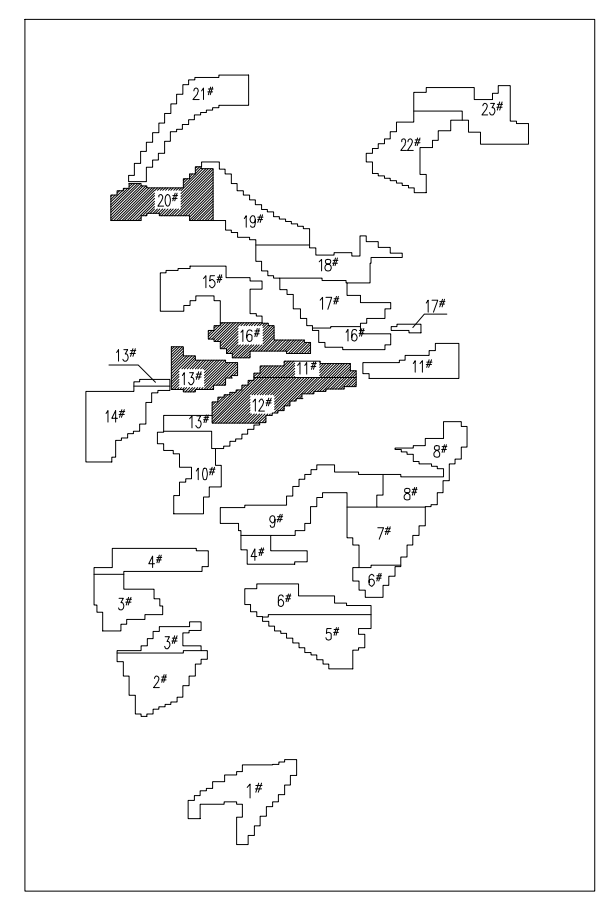

光伏分区示意图

- 说明：
1. 总说明见图-1。
 2. 固定支架相对位置关系见图-2。

总审核人
Approved by

修改号/Rev	0	a	b	c	d	e	f
修改人/Name							
日期/Date							

本文件知识产权属于公司，未经我们书面许可，不得复制、不得用于本项目之外。不得以任性方式提供修三方。

This document is property of WSDRI and can neither be reproduced nor communicated to third parties in any way, nor utilized for own purposes, particularly for the execution of what is represented on it, without our written authorization.

证书编号: A142001621

室 审	王万里	专 业	结 构
审 核	赵东红	设计阶段	施工图
设 计	彭瑞	比 例	
制 图	彭瑞	保 留 号	

湖南耒阳40MW光伏设计
光伏支架基础施工图
11#12#13#16#区光伏支架平面布置图

图 号: SDW701601-PCS.1-8

日 期: 2016.09 | 页 次: 1 | 修改号

联系电话: 图 框: 0.500 A1

