



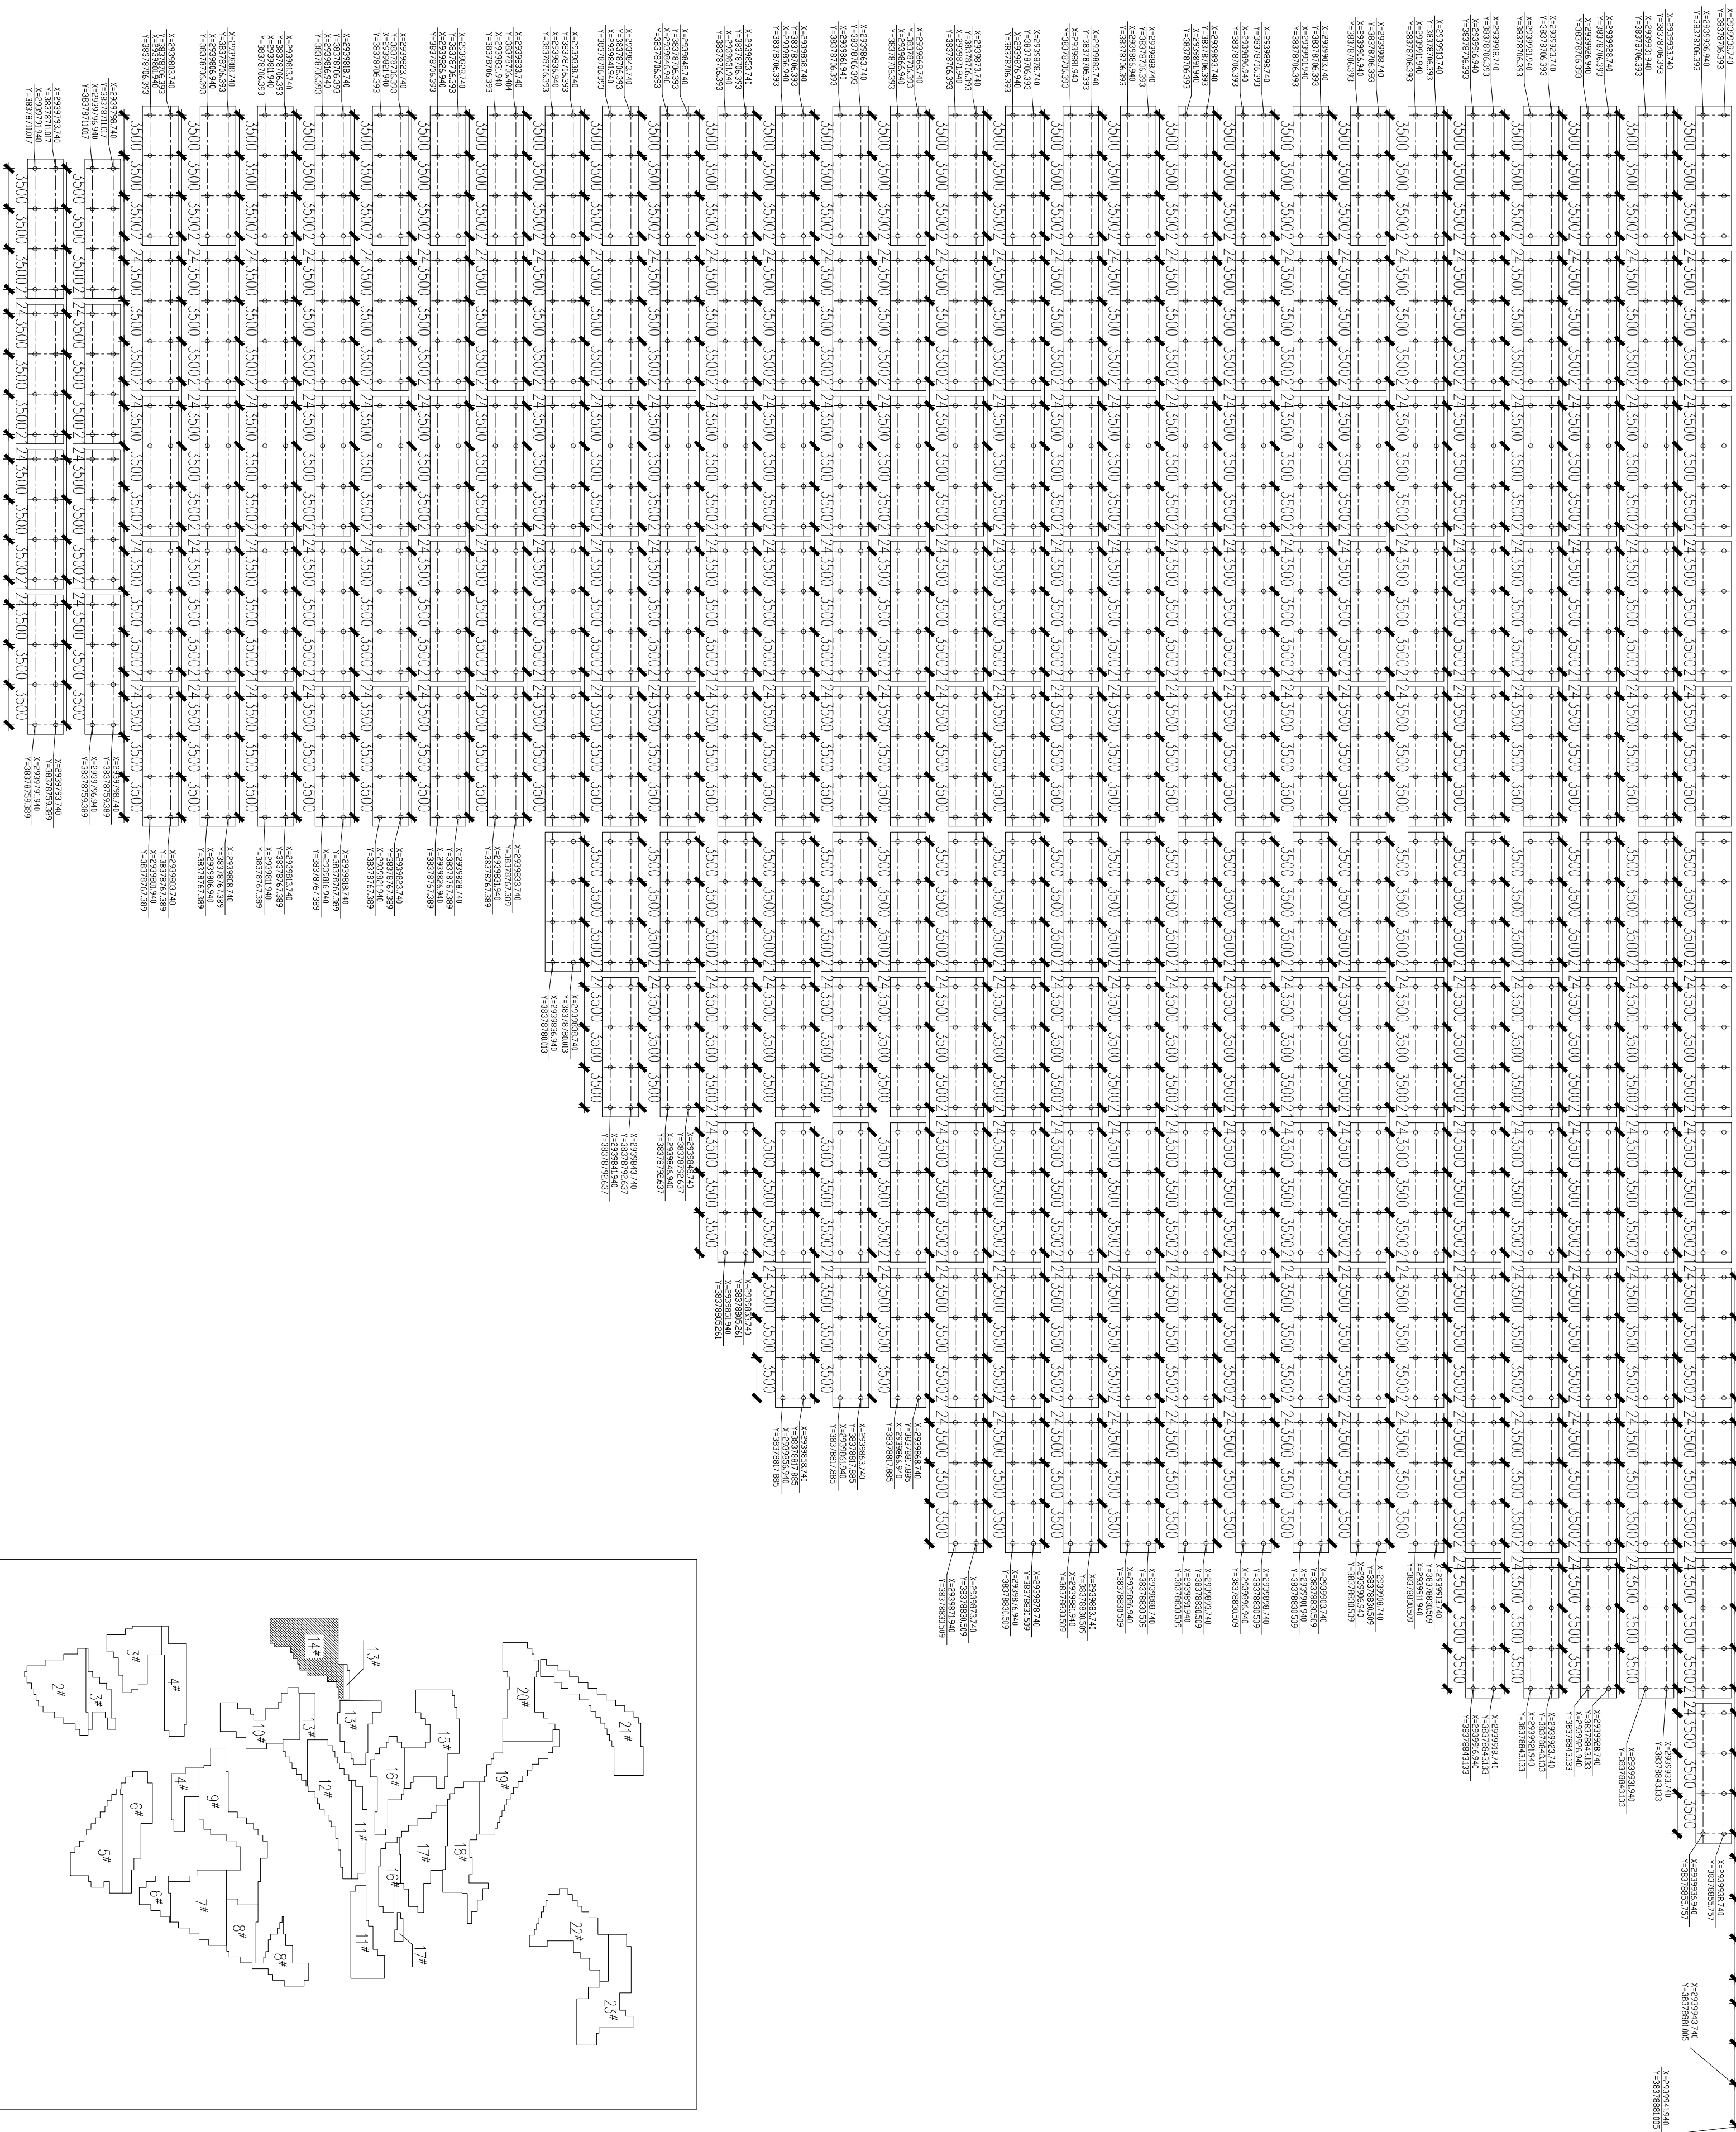

14#区域光伏支架桩平面布置图

说明：

- 1.总说明见图-1。
- 2.固定支架相对位置关系见图-2。

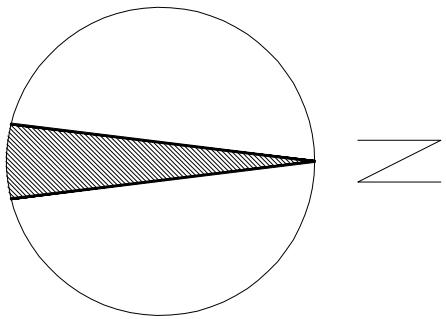

光伏分区示意图

修改号/Rev	0	a	b	c	d	e	f
修改人/Name							
日期/Date							

证书编号：A142001521				This document is property of WISDR and can neither be reproduced nor communicated in any form or by any means, nor used without express, particularly for the execution of work is reproduced on it, without our written authorization.			
室 审	王万里	专 业	结 构	图 号:SWT01601 – FCS-1-9			
审 核	赵杰红	设计阶段	施工图				
设 计	彭璐	比 例					
制 图	彭璐	保管号					
湖南来阳40MW光伏设计 光伏支架基础施工图 14#区光伏支架桩平面布置图				日期	2016.09	页 次	1
				修改号		修 改 号	
				种 类		图 幅	0.500 A1

联系电话：