
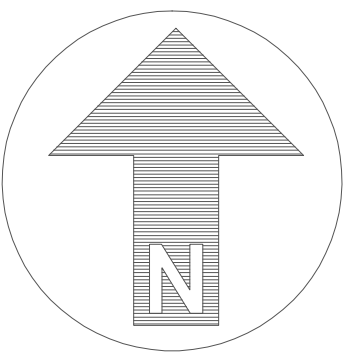


耒阳市耒田镇40MWp 地面分布式光伏电站项目选址红线图

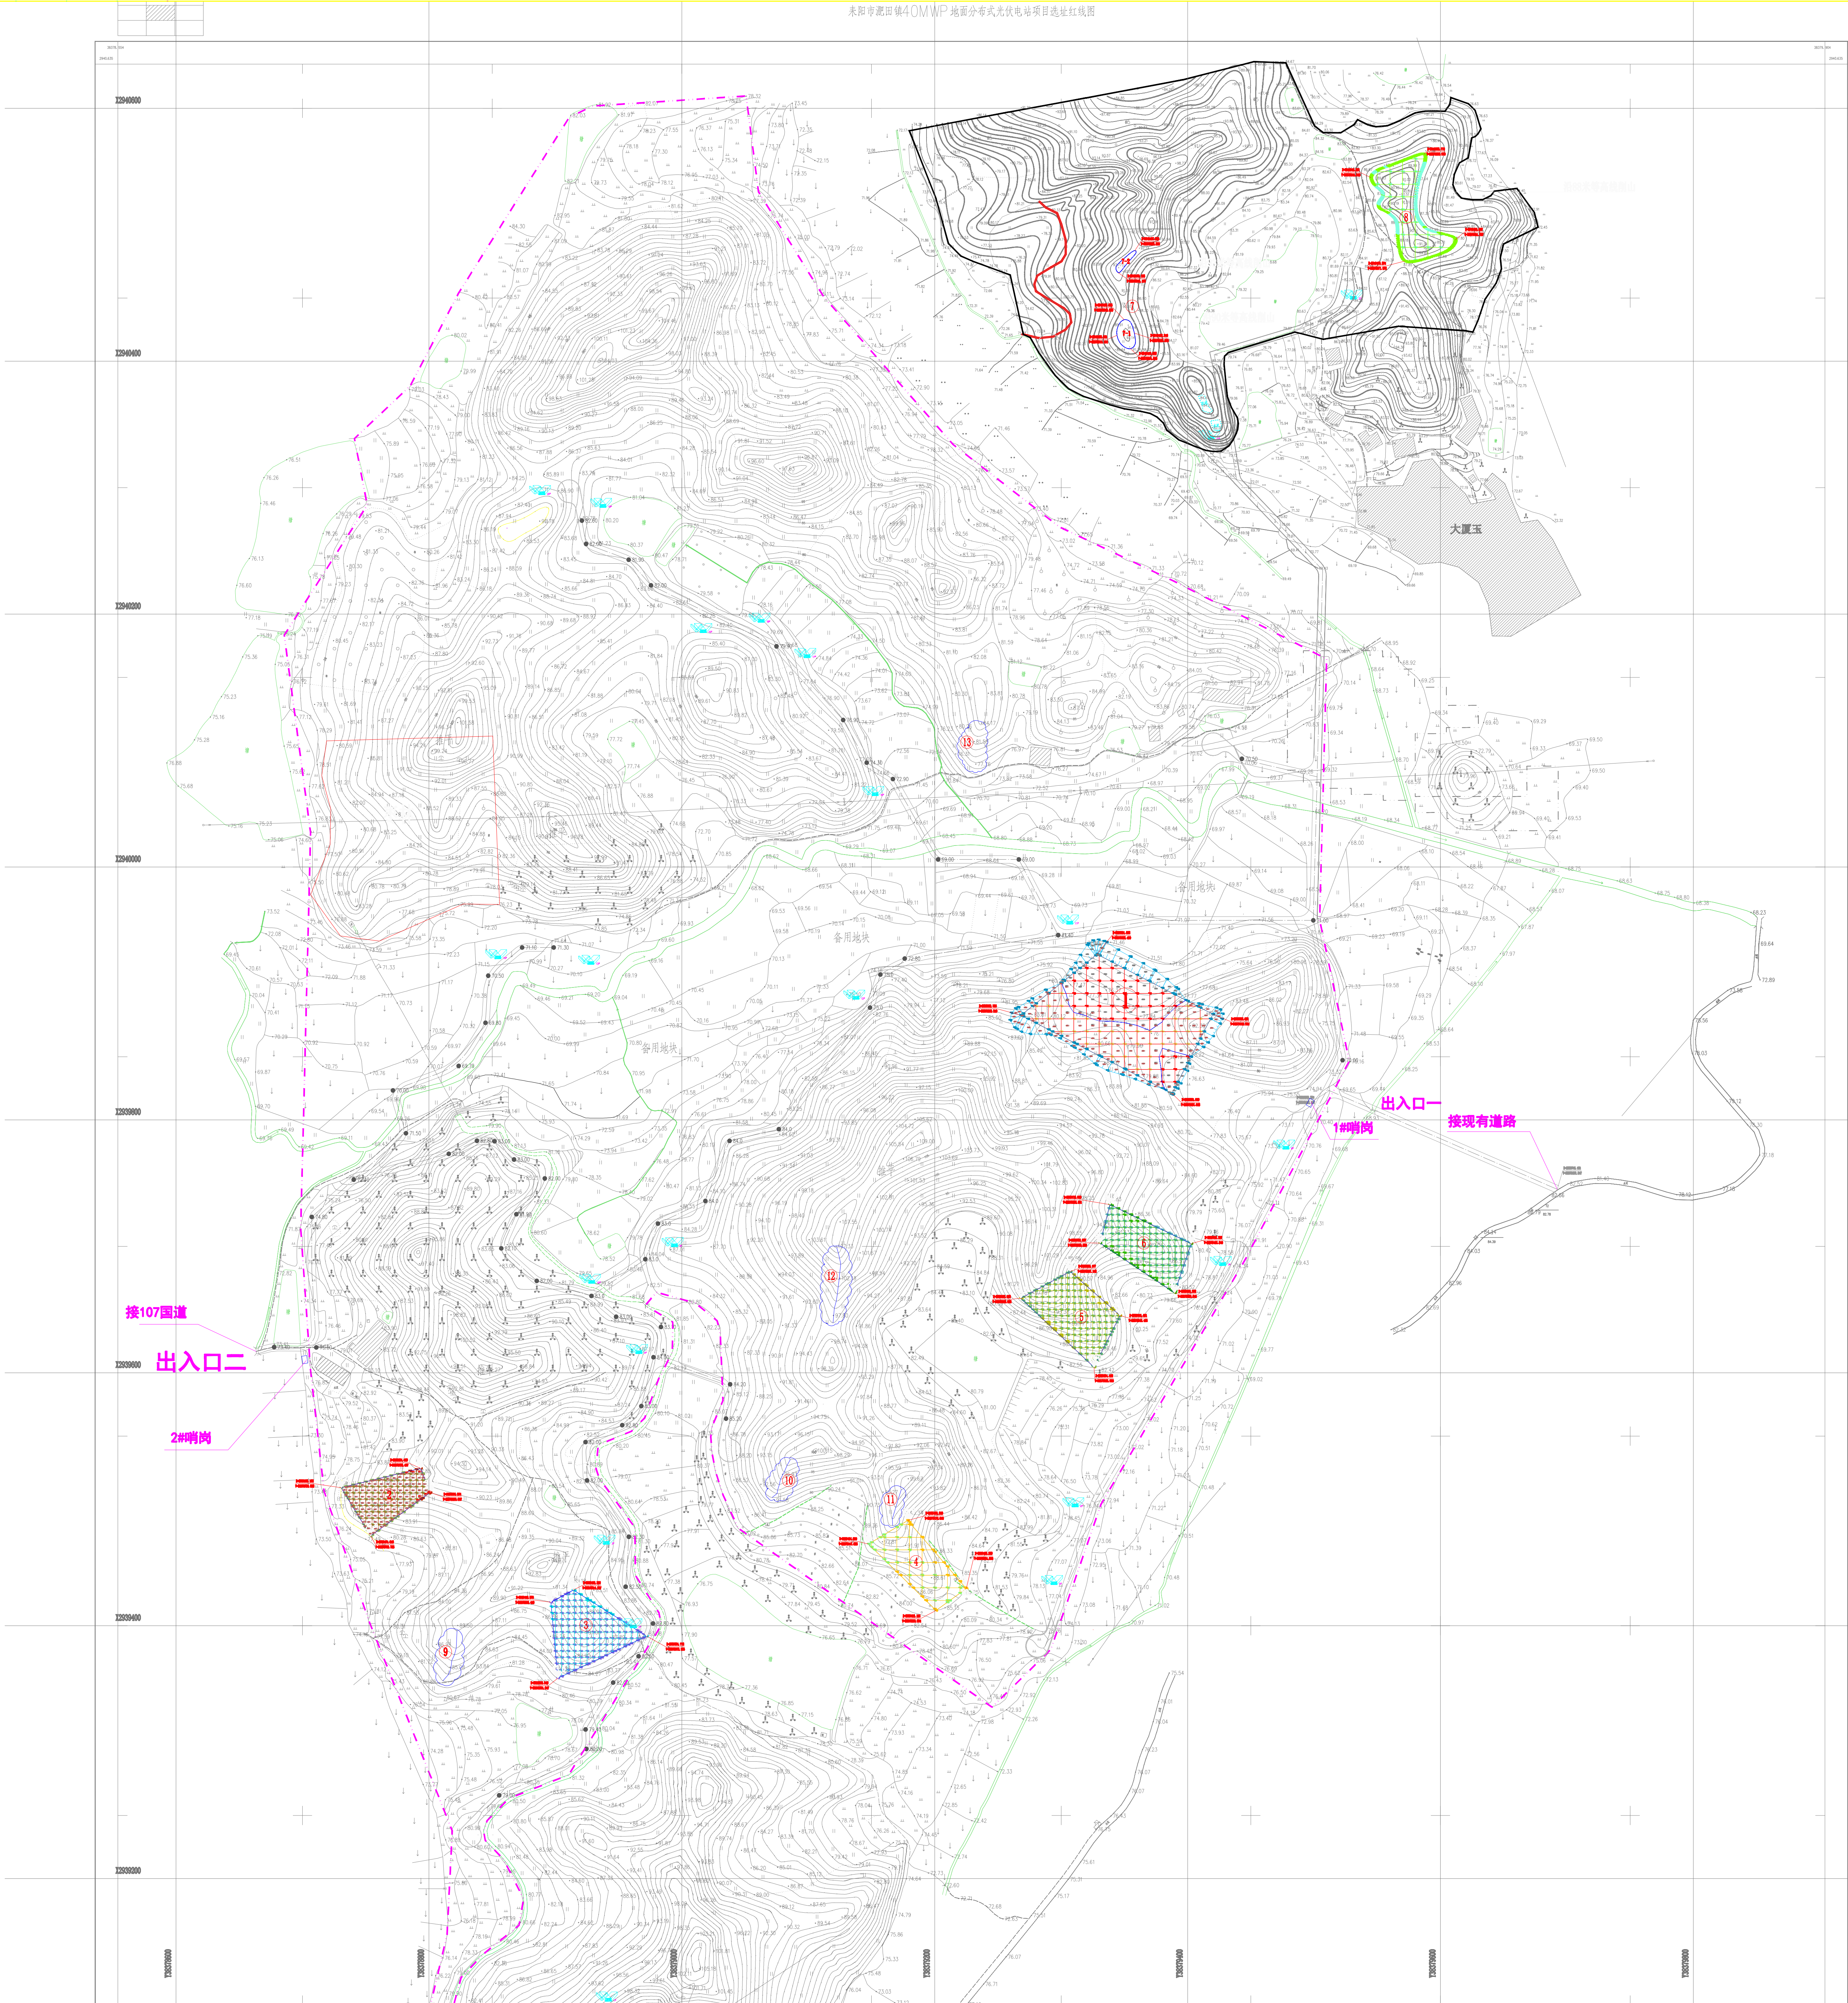

图例

--	--

说明

- 设计依据：(1) 业主提供的电子版地形图；(2) 设计依据：湖南耒阳市耒田乡39.6MWp 地面分布式光伏电站项目初步设计。
- 坐标系统为1980西安坐标系，高程系统同本电子版地形图。
- 图中尺寸单位均以m计；
- 土方施工必须遵守《土方与爆破工程施工及验收规范》(GB50201-2012)及相关法律、法规、规范、规程。
- 场地填方：
 - 填土应分层压实,填方压实度为90%。
 - 填方基底的处理应符合下列要求：
 - 基底上的树墩及主根应拔除,坑穴应清除积水、淤泥和杂物等并分层回填夯实。
 - 在填方或厚度小于0.5m的填方应清除基底上的草皮和垃圾。
 - 在土质较好的平坦地上(地面坡度不陡于1/10)填方时,可不清除基底上的草皮。
 - 在稳定山坡上填方:当山坡坡度为1/10~1/5时,应清除基底上的草皮;坡度陡于1/5时,应将基底挖成台阶宽,台阶宽度不小于1m。

- 场地填方土料应符合下列要求：
 - 碎石类土,砂土(不得使用细、粉砂)和爆破石碴可用作表层以下的填料。
 - 含水量符合压实要求的粘性土可用作各层填料。
 - 淤泥和淤泥质土不能用作填料。
 - 碎石类土或爆破石碴用作填料时其最大粒径不得超过每层铺填厚度的2/3。铺填时大块料不应集中且不得填在分段接头处或填方与山坡连接处。

- 填方施工前,应根据工程特点、填料种类、设计压实系数、施工条件等合理选择压实机具,并确定填料含水量控制范围、铺土厚度和压实遍数等参数,以达到压实要求。
- 填方施工应接近水平地分层填土压实和测定压实后土的干容重,检验其压实系数和压实范围符合要求后才能填筑上层。
- 场地平整的质量控制:
 - 检验项目及检验项目的检验数量和检验方法执行《建筑地基基础工程施工质量验收规范》(BG50202-2002)中有关规定。
 - 土方回填的允许偏差,检验数量和方法见下表。

序号	项 目	允许偏差 (mm)	检验数量	单元测点	检验方法
1	标高	-50 0	每 100m ² 一处	1	用水准仪按 10 m 方格网测量
2	平整度	20		1	用 2 m 靠尺和钢尺测量

- 边坡
填方边坡不小于1:1.75,挖方边坡不小于1:1.5。
- 地块弃土处理
所有挖方填入池塘或就近填入北坡低洼区。
- 图中坐标标注点为各区块边界交点,由于区块7、8边界为山体某一等高线,只标注了东西南北四个方向坐标,施工时请找出对应等高线。
- 地块2-6对南坡处理,要求该区域处理后无北向山坡。
- 地块9-13对山脊线做圆顺处理,要求该区域处理后山脊线不妨碍光伏板能安装。

土石方量统计表					
序号	区块号	挖方量(m ³)	填方量(m ³)	净方量(m ³)	备注
1	1-4	-2705.36	6755.97	-208.59	挖方1:1.75,填方1:1.5
2	5	-3507.86	1991.14	-5507.86	
3	6	-6373.51	0.00	-6373.51	
4	7	-1716.93	0.00	-1716.93	
5	8	-6037.97	0.00	-6037.97	
6	9	-2404.40	0.00	-2404.40	
7	10	-100	0.00	-100	90.0
8	11	-25	0.00	-25	95.0
9	12	-2995.62	0.00	-2995.62	88.0
10	13	-100	0.00	-100	
